


SCCV MELANIE
 75, Route de la Wantzenau
 67000 STRASBOURG

BATIMENT 1

REZ-DE-CHAUSSEE


LOT 102 - 3 PIECES

SURF. HABITABLE : 69.66 m²
TERRASSE : 18.00 m²
JARDIN : 73.52 m²

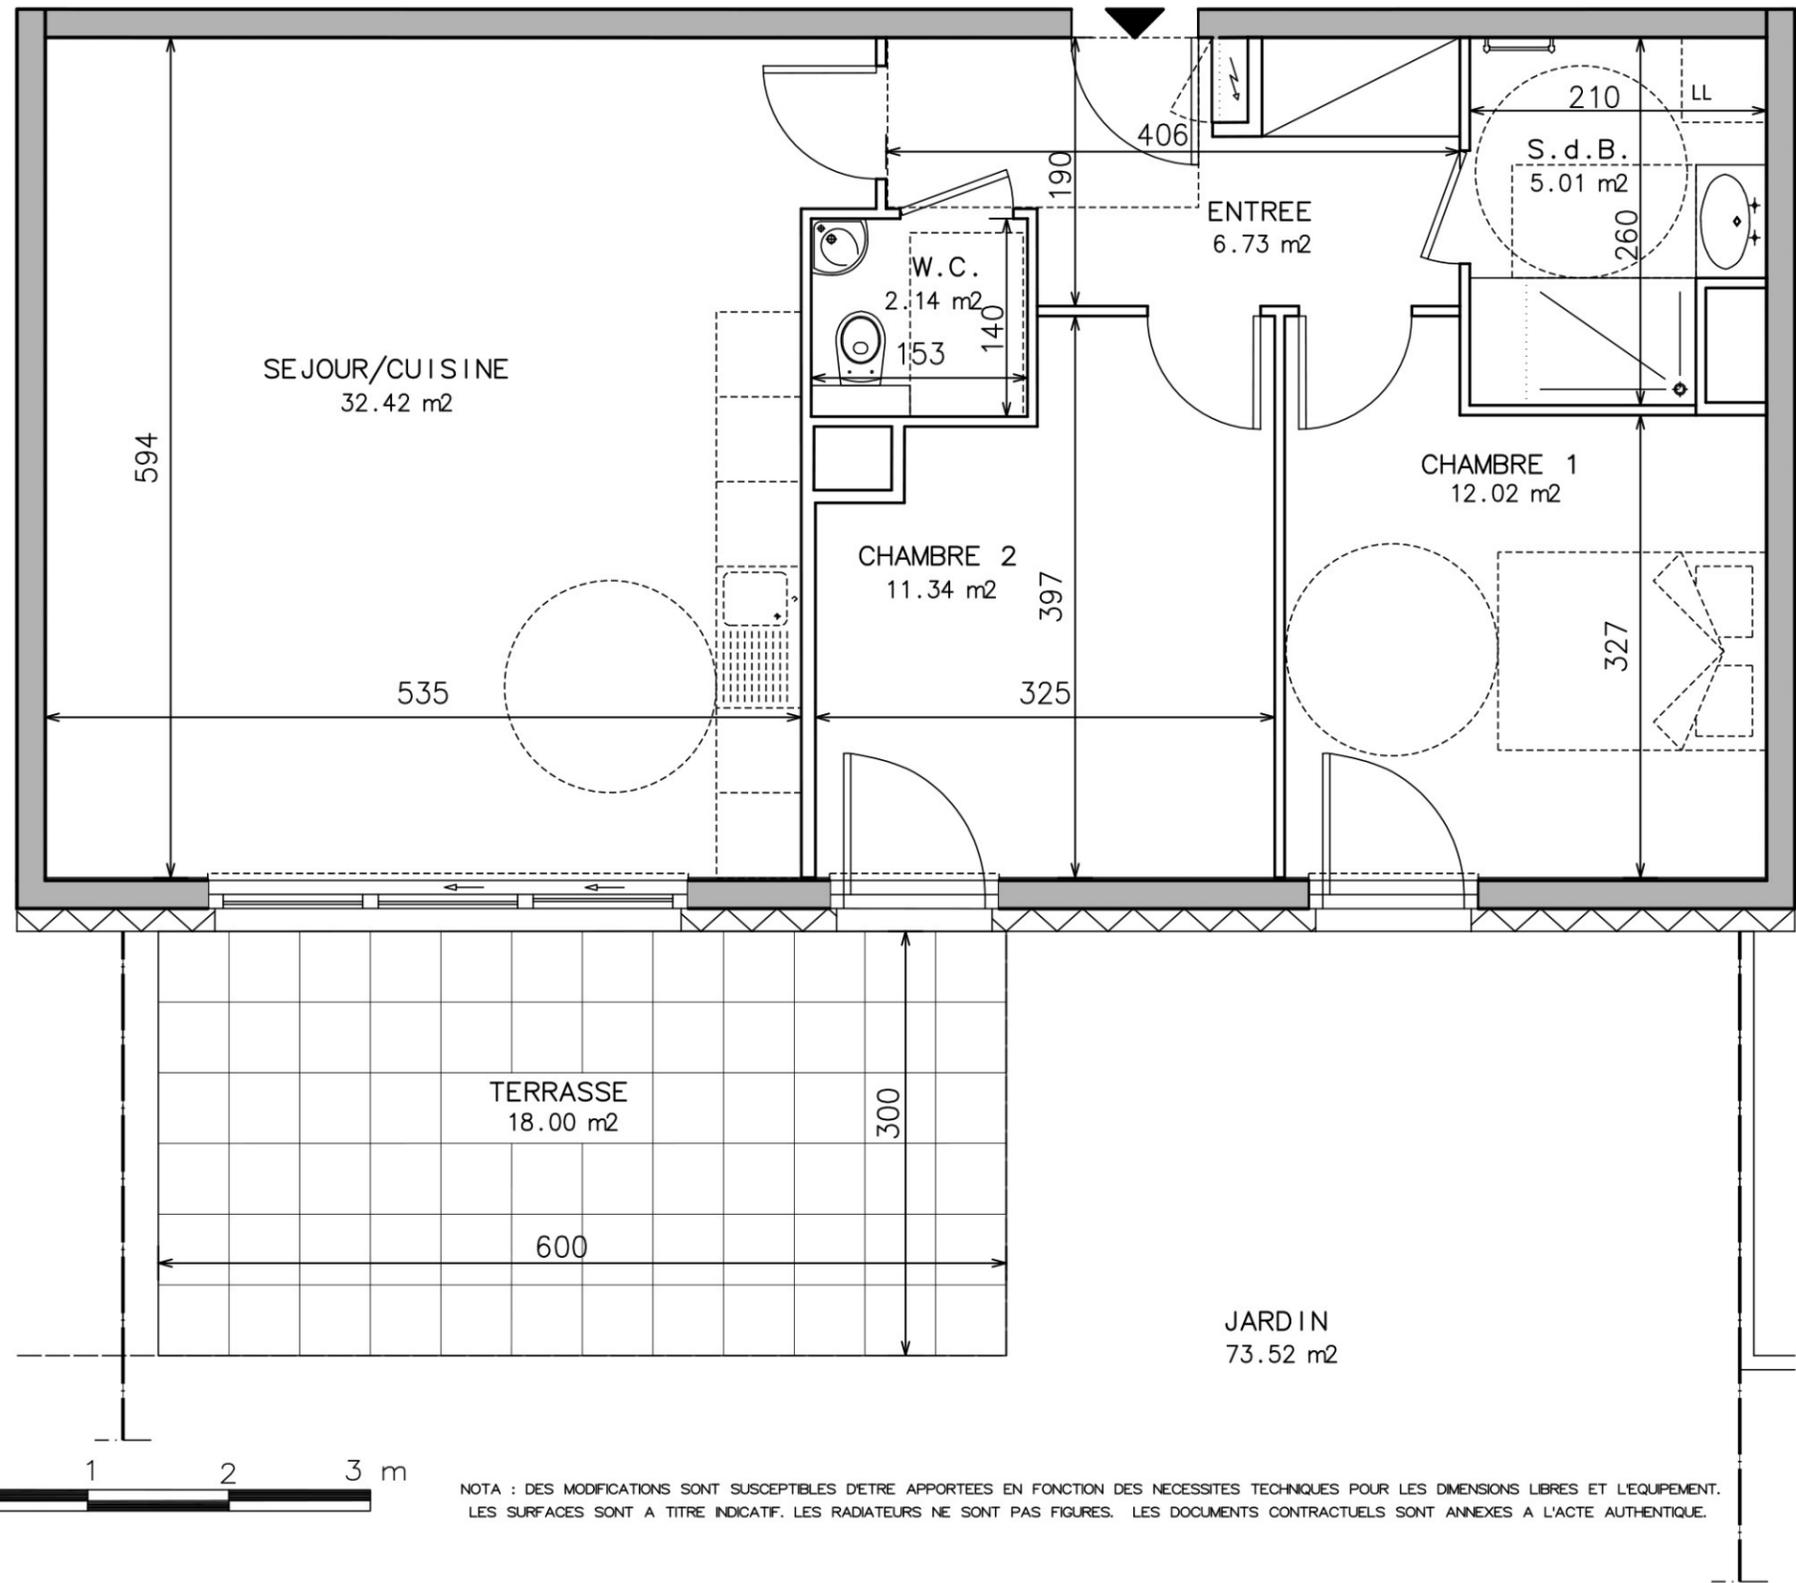


NOTA : DES MODIFICATIONS SONT SUSCEPTIBLES D'ETRE APORTEES EN FONCTION DES NECESSITES TECHNIQUES POUR LES DIMENSIONS LIBRES ET L'EQUIPEMENT. LES SURFACES SONT A TITRE INDICATIF. LES RADIATEURS NE SONT PAS FIGURES. LES DOCUMENTS CONTRACTUELS SONT ANNEXES A L'ACTE AUTHENTIQUE.

Le 23.11.2022

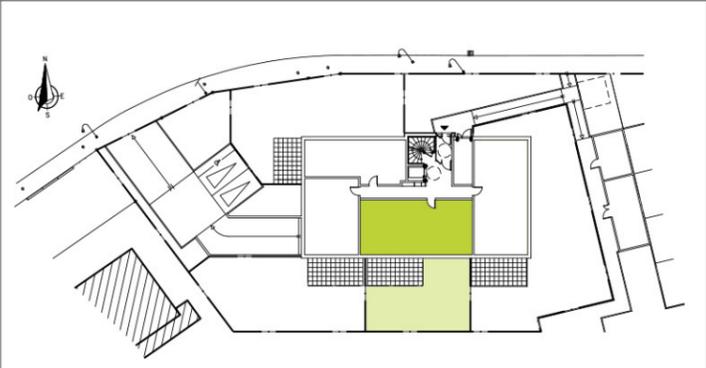


REZ-DE-CHAUSSEE

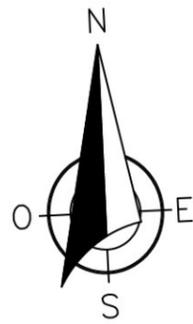

ÉVASION

STRASBOURG ROBERTSAU

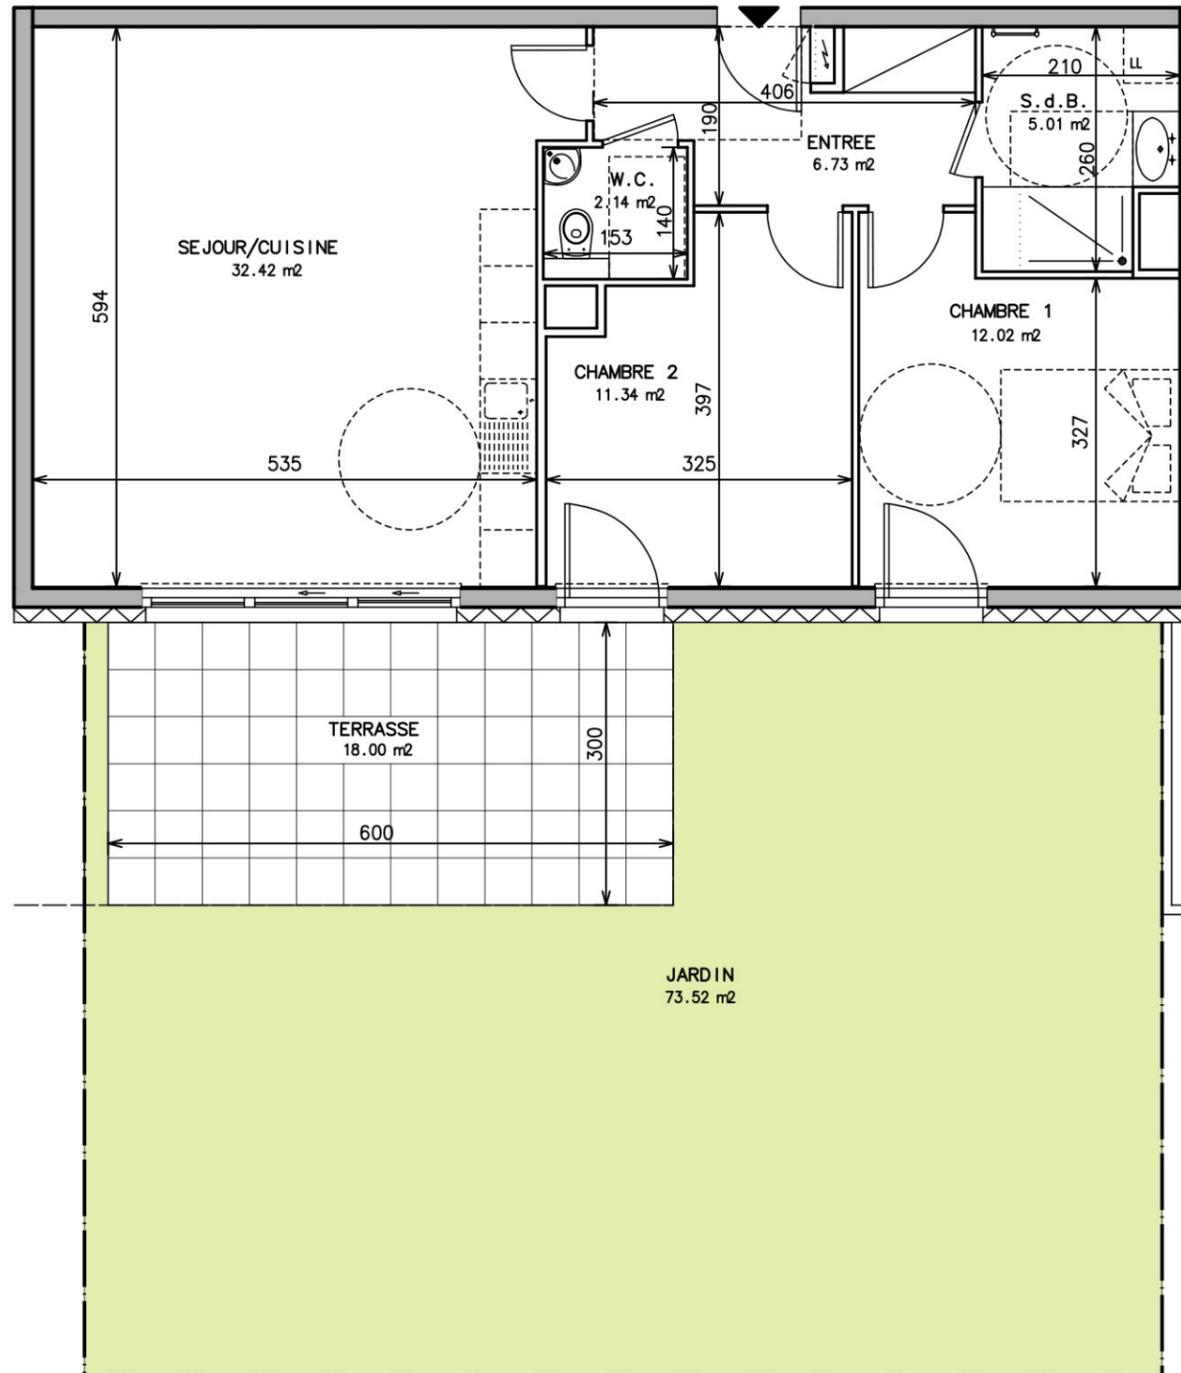

SCCV MELANIE
 75, Route de la Wantzenau
 67000 STRASBOURG

BATIMENT 1 **REZ-DE-CHAUSSEE**


LOT 102 JARDIN - 3 PIECES

SURF. HABITABLE : 69.66 m²
TERRASSE : 18.00 m²
JARDIN : 73.52 m²



NOTA : DES MODIFICATIONS SONT SUSCEPTIBLES D'ETRE APORTEES EN FONCTION DES NECESSITES TECHNIQUES POUR LES DIMENSIONS LIBRES ET L'EQUIPEMENT. LES SURFACES SONT A TITRE INDICATIF. LES RADIATEURS NE SONT PAS FIGURES. LES DOCUMENTS CONTRACTUELS SONT ANNEXES A L'ACTE AUTHENTIQUE.

Le 23.11.2022

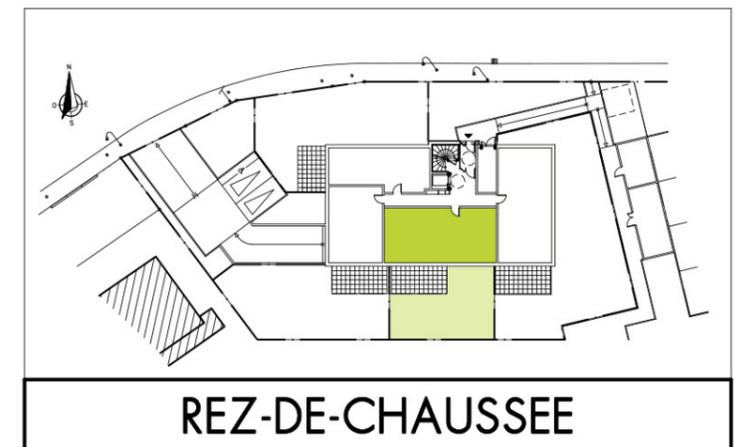

REZ-DE-CHAUSSEE