
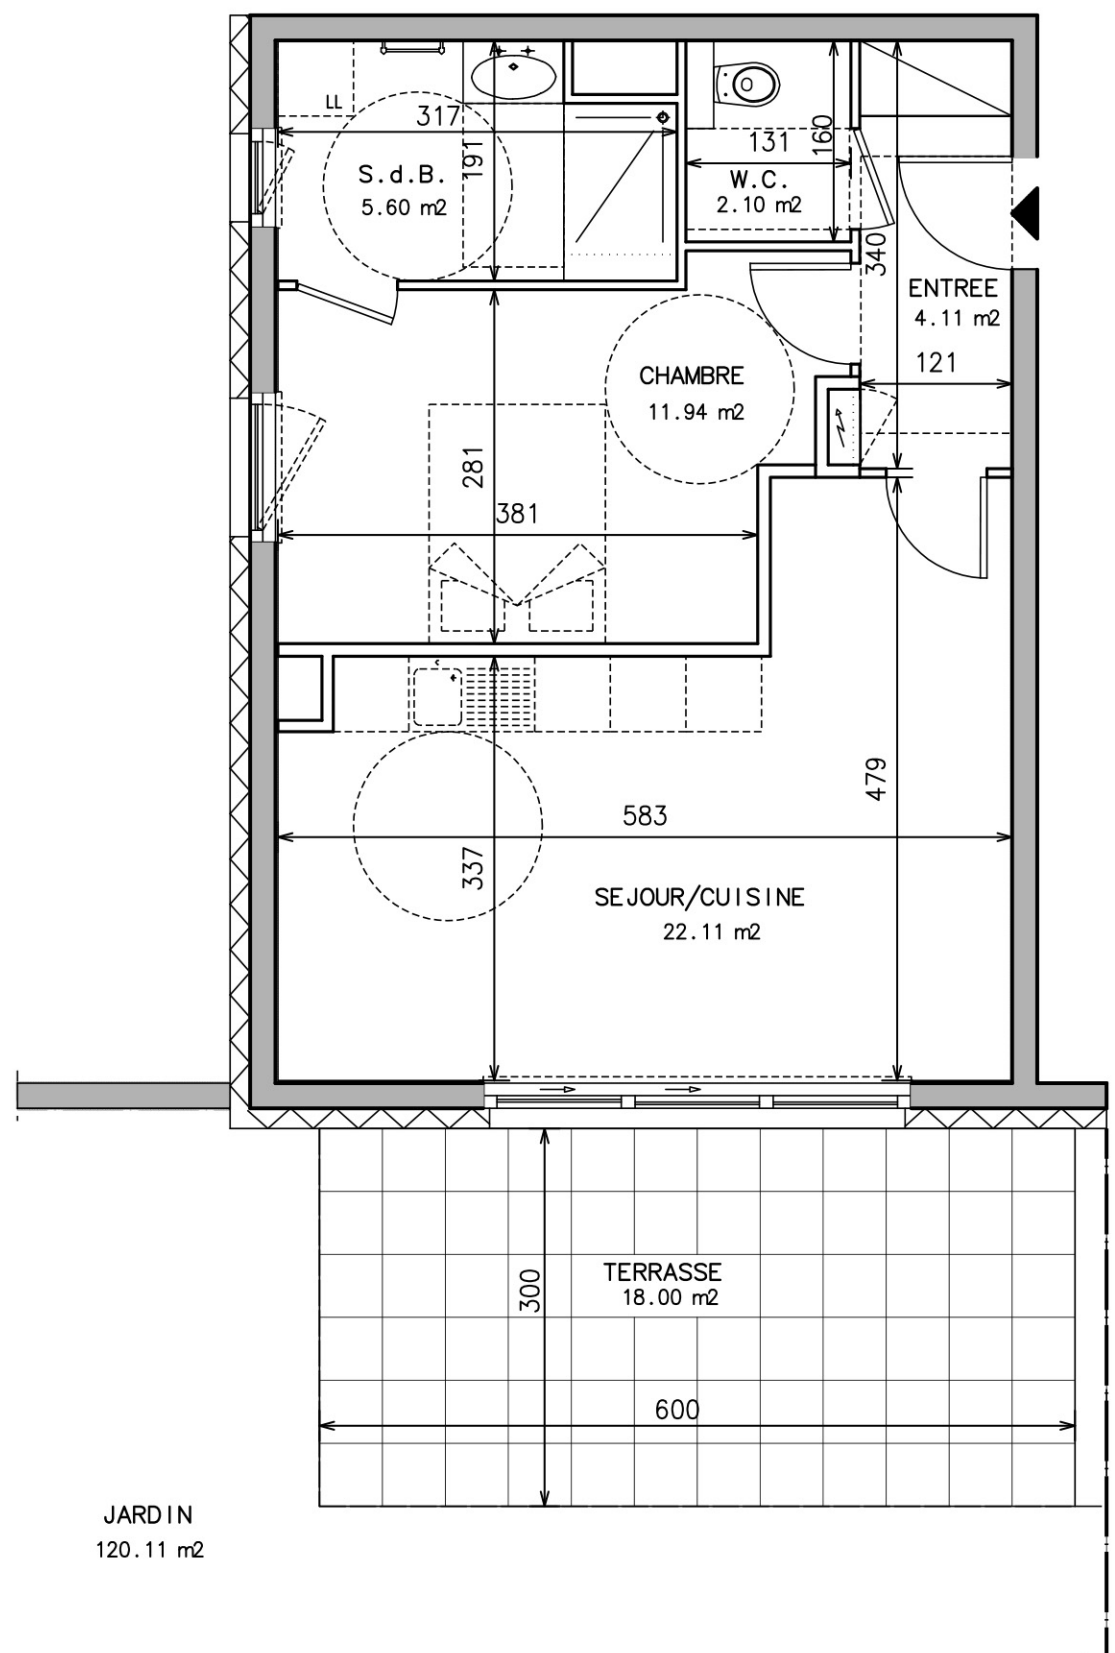


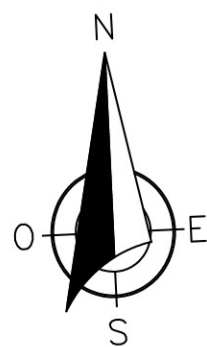

NOTA : DES MODIFICATIONS SONT SUSCEPTIBLES D'ÊTRE APPORTÉES EN FONCTION DES NECESSITES TECHNIQUES POUR LES DIMENSIONS LIBRES ET L'EQUIPEMENT.
LES SURFACES SONT A TITRE INDICATIF. LES RADIATEURS NE SONT PAS FIGURES. LES DOCUMENTS CONTRACTUELS SONT ANNEXES A L'ACTE AUTHENTIQUE.

Le 23.11.2022

SCCV MELANIE

75, Route de la Wantzenau
67000 STRASBOURG

BATIMENT 1


REZ-DE-CHAUSSEE

LOT 103 - 2 PIECES



SURF. HABITABLE : 45.86 m²

TERRASSE : 18.00 m²

JARDIN : 120.11 m²

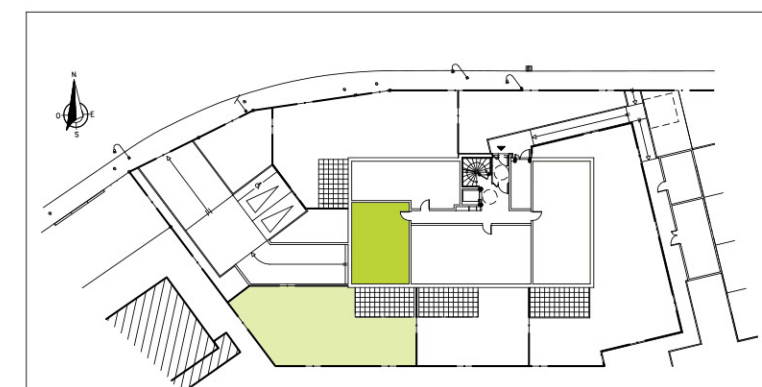

REZ-DE-CHAUSSEE

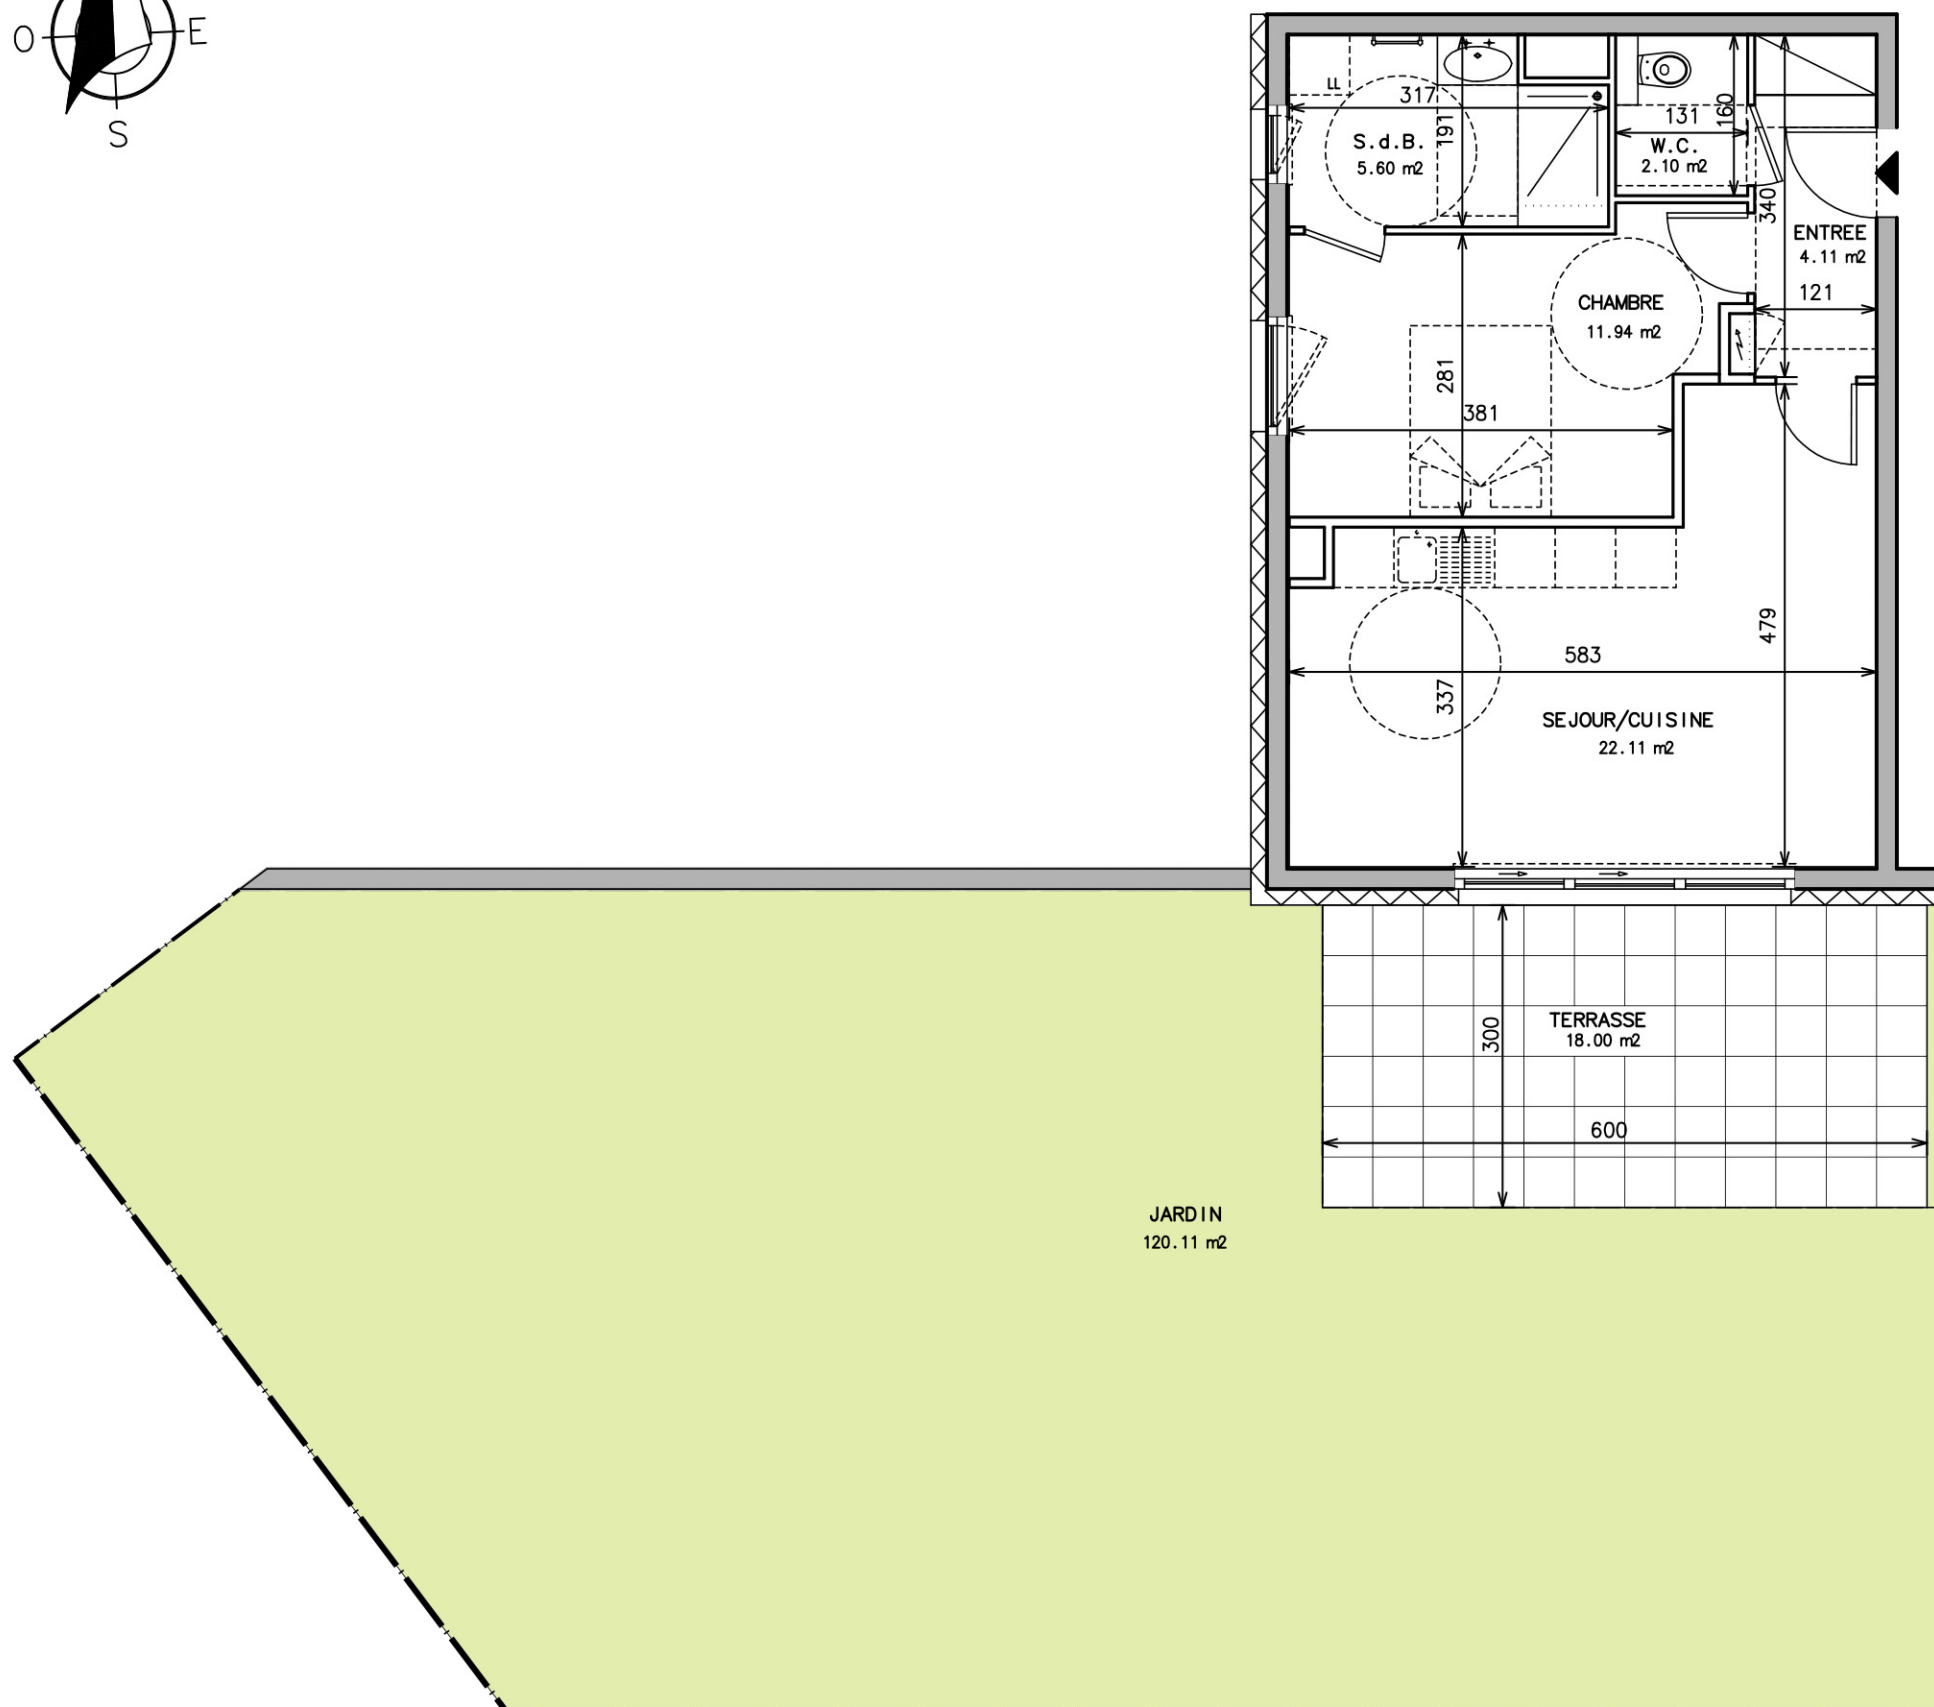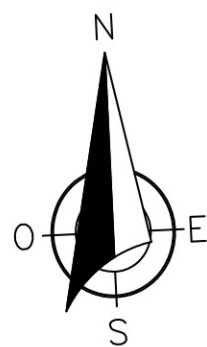

NOTA : DES MODIFICATIONS SONT SUSCEPTIBLES D'ÊTRE APPORTÉES EN FONCTION DES NECESSITES TECHNIQUES POUR LES DIMENSIONS LIBRES ET L'EQUIPEMENT.
LES SURFACES SONT A TITRE INDICATIF. LES RADIATEURS NE SONT PAS FIGURES. LES DOCUMENTS CONTRACTUELS SONT ANNEXES A L'ACTE AUTHENTIQUE.

Le 23.11.2022

SCCV MELANIE


75, Route de la Wantzenau
67000 STRASBOURG

BATIMENT 1

REZ-DE-CHAUSSEE

LOT 103 JARDIN - 2 PIECES

SURF. HABITABLE : 45.86 m²
TERRASSE : 18.00 m²
JARDIN : 120.11 m²

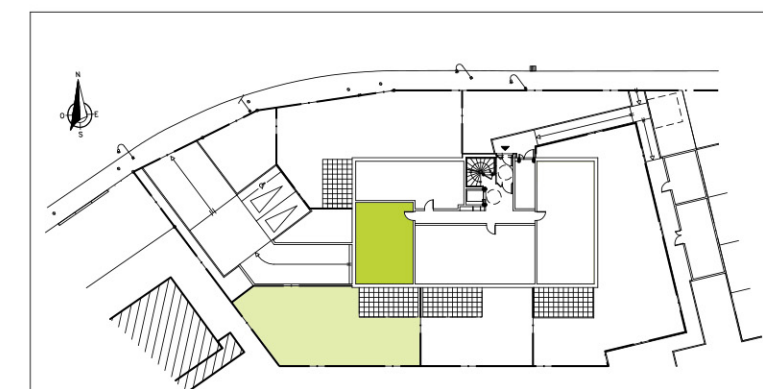

REZ-DE-CHAUSSEE