


ÉVASION

STRASBOURG ROBERTSAU

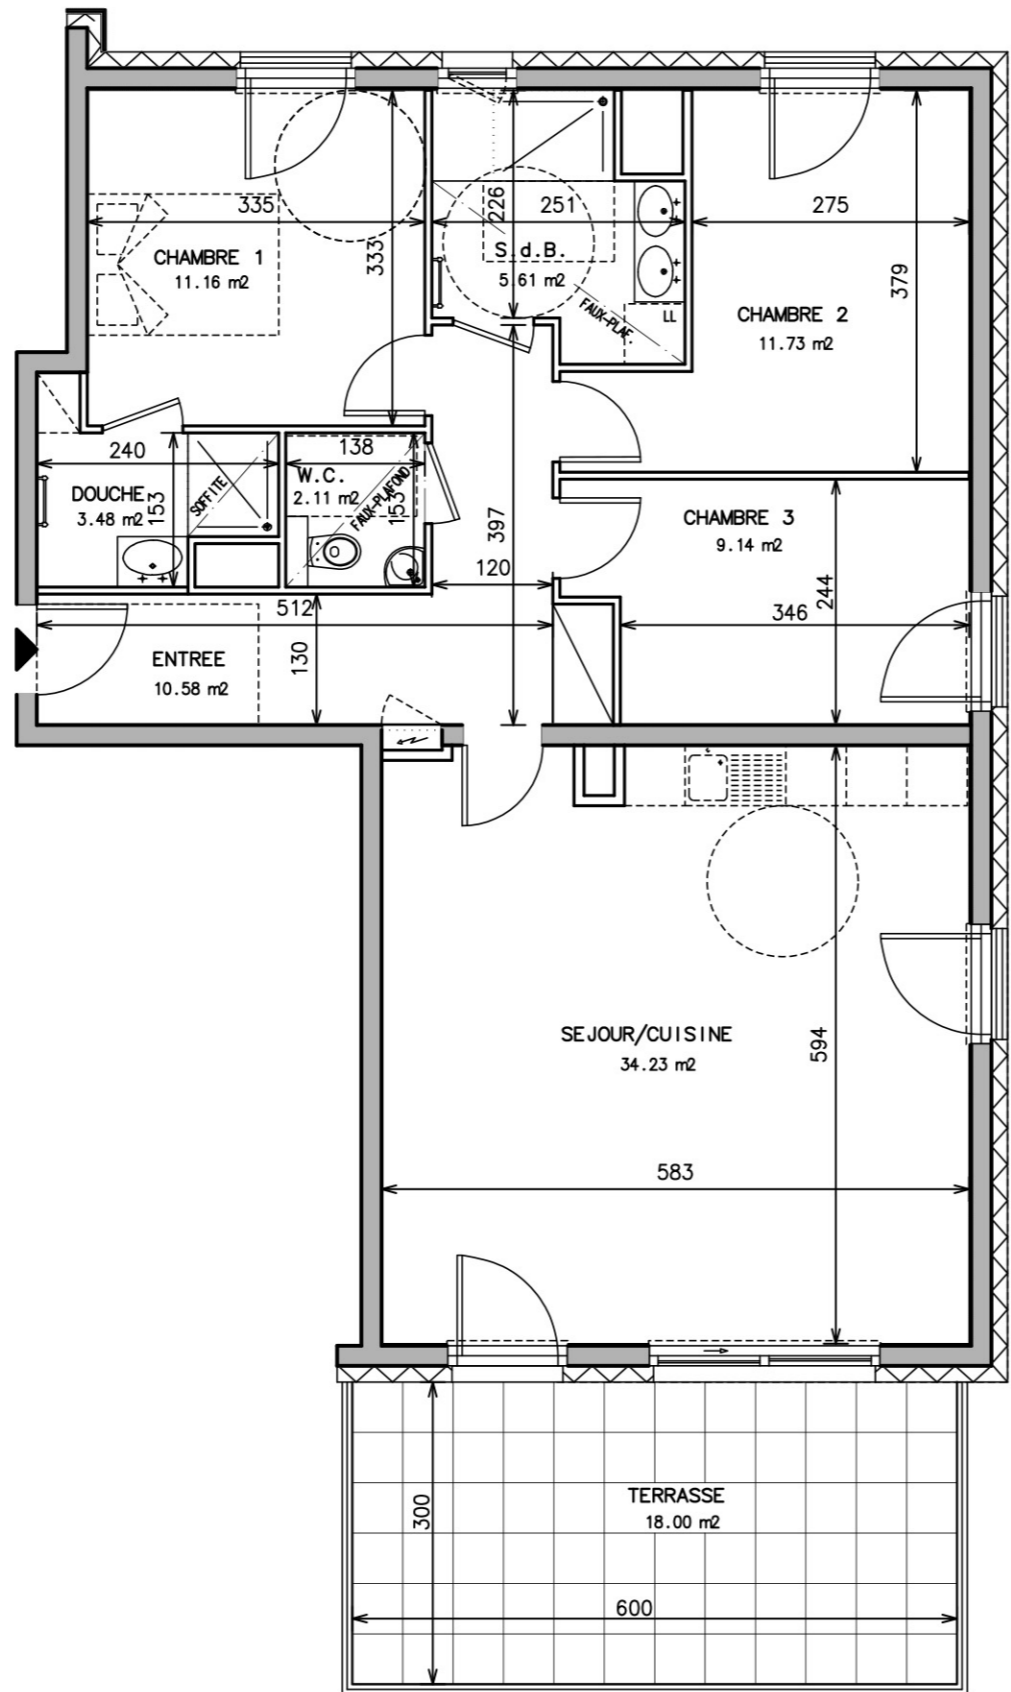

SCCV MELANIE
 75, Route de la Wantzenau
 67000 STRASBOURG

BATIMENT 1

ETAGE


LOT 111 - 4 PIECES

SURF. HABITABLE : 88.04 m²
 TERRASSE : 18.00 m²



NOTA : DES MODIFICATIONS SONT SUSCEPTIBLES D'ETRE APORTEES EN FONCTION DES NECESSITES TECHNIQUES POUR LES DIMENSIONS LIBRES ET L'EQUIPEMENT. LES SURFACES SONT A TITRE INDICATIF. LES RADIATEURS NE SONT PAS FIGURES. LES DOCUMENTS CONTRACTUELS SONT ANNEXES A L'ACTE AUTHENTIQUE.

Le 23.11.2022

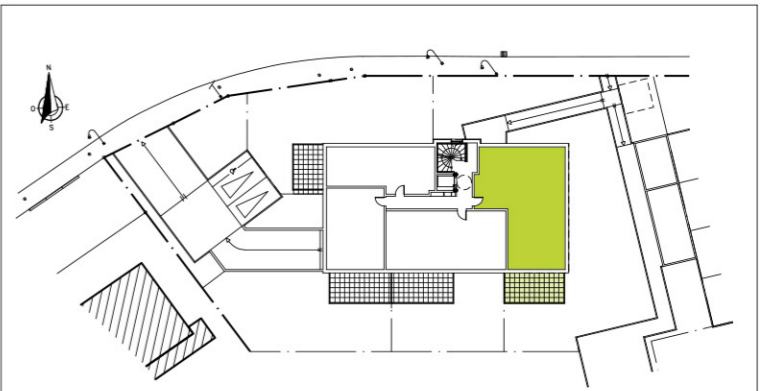

ETAGE