



SCCV MELANIE	
75, Route de la Wantzenau 67000 STRASBOURG	
BATIMENT 1	ETAGE
LOT 112 - 3 PIECES	
SURF. HABITABLE : 69.66 m ²	
TERRASSE : 18.63 m ²	

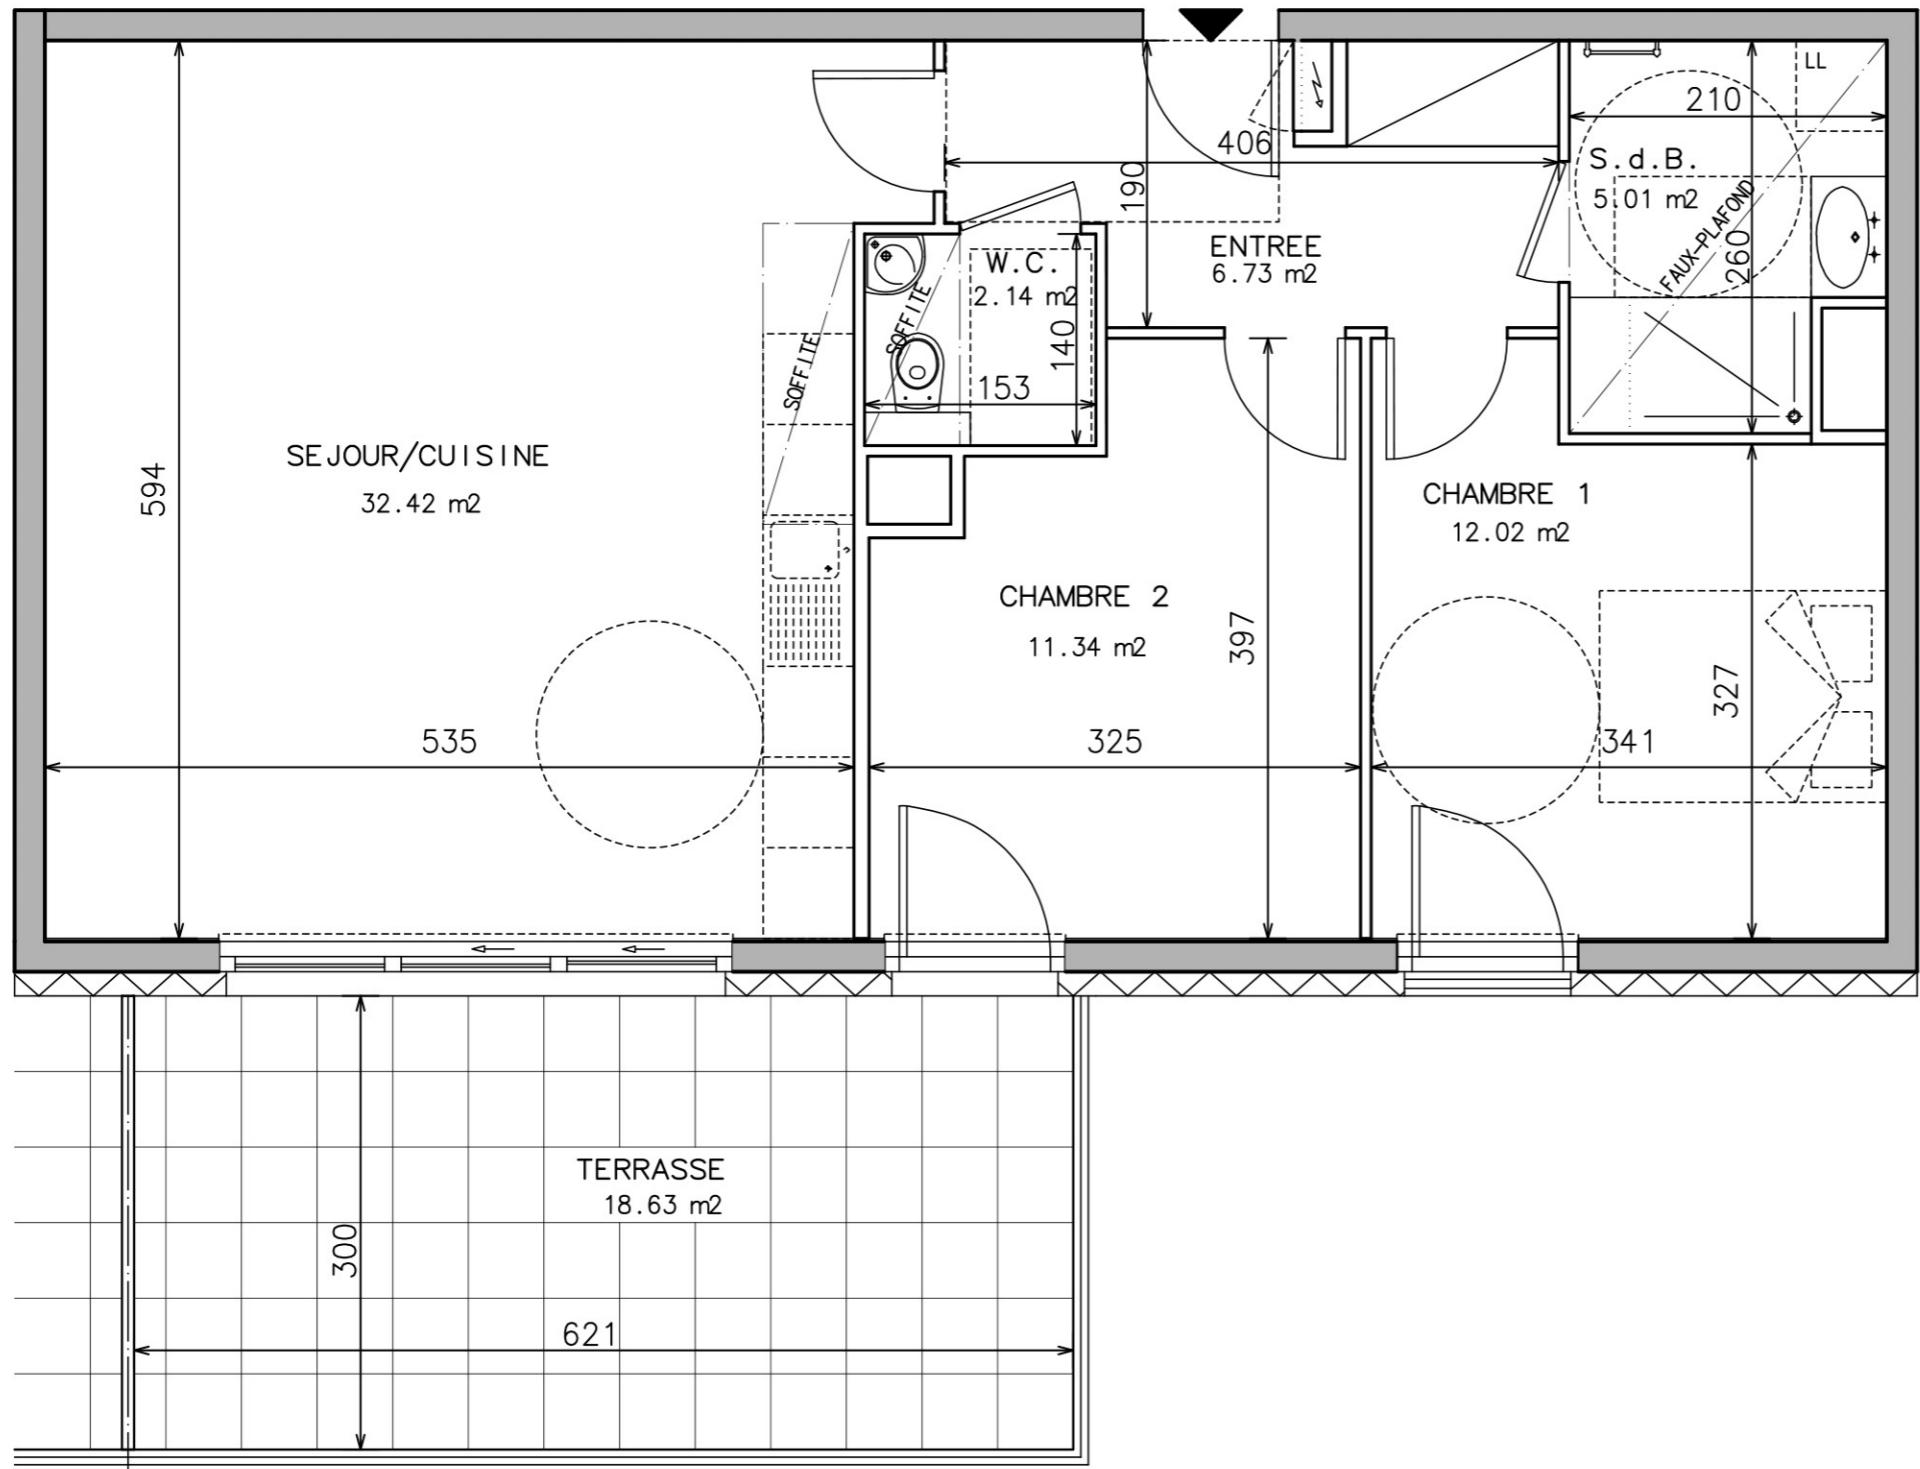

NOTA : DES MODIFICATIONS SONT SUSCEPTIBLES D'ETRE APORTEES EN FONCTION DES NECESSITES TECHNIQUES POUR LES DIMENSIONS LIBRES ET L'EQUIPEMENT.
LES SURFACES SONT A TITRE INDICATIF. LES RADIATEURS NE SONT PAS FIGURES. LES DOCUMENTS CONTRACTUELS SONT ANNEXES A L'ACTE AUTHENTIQUE.

Le 23.11.2022

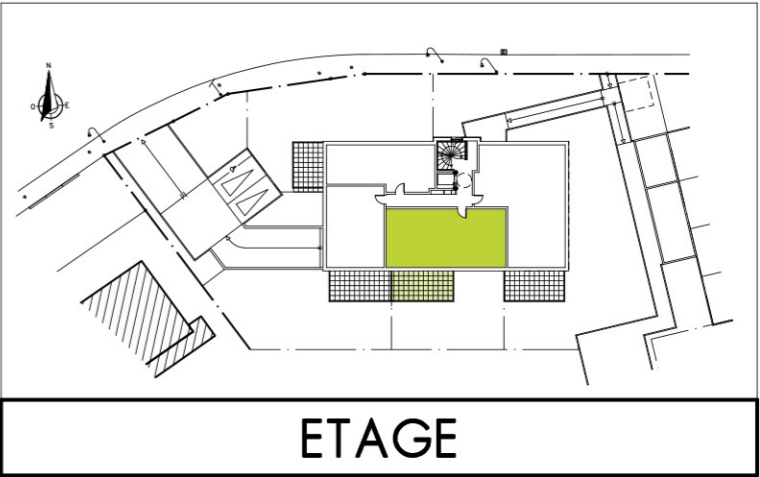

ETAGE