



ÉVASION

STRASBOURG ROBERTSAU

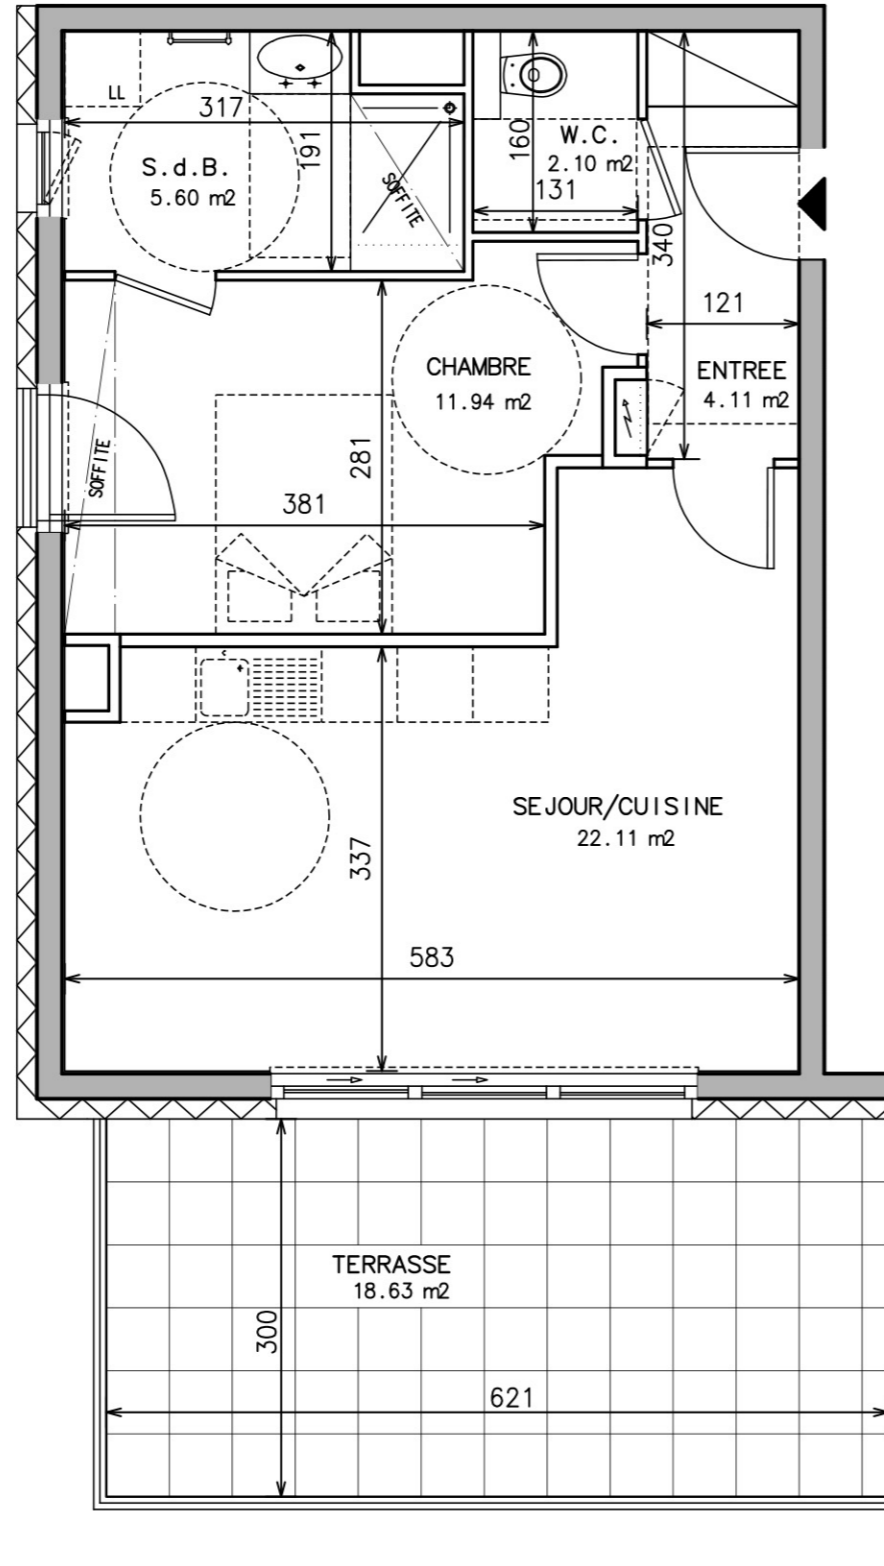

NOTA : DES MODIFICATIONS SONT SUSCEPTIBLES D'ÊTRE APPORTÉES EN FONCTION DES BESOINS TECHNIQUES POUR LES DIMENSIONS LIBRES ET L'ÉQUIPEMENT. LES SURFACES SONT À TITRE INDICATIF. LES RADIATEURS NE SONT PAS FIGURÉS. LES DOCUMENTS CONTRACTUELS SONT ANNEXÉS À L'ACTE AUTHENTIQUE.

SCCV MELANIE	
75, Route de la Wantzenau 67000 STRASBOURG	
BATIMENT 1	ETAGE
LOT 113 - 2 PIECES	
SURF. HABITABLE :	45.86 m ²
TERRASSE :	18.63 m ²

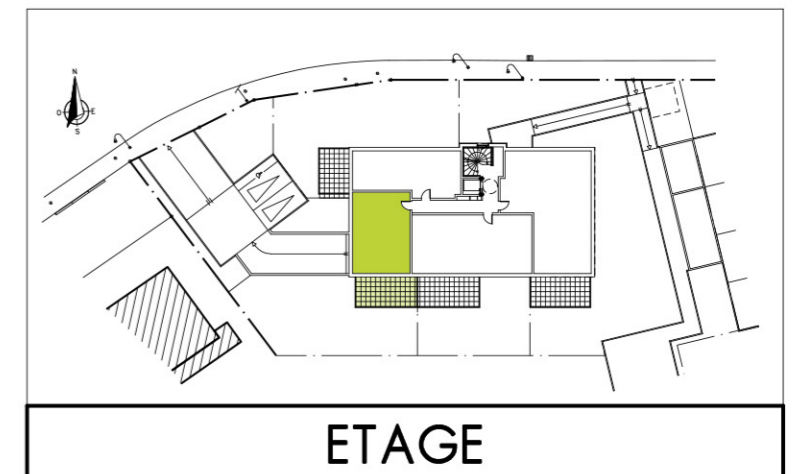

ETAGE

Le 23.11.2022