


# ÉVASION


STRASBOURG ROBERTSAU

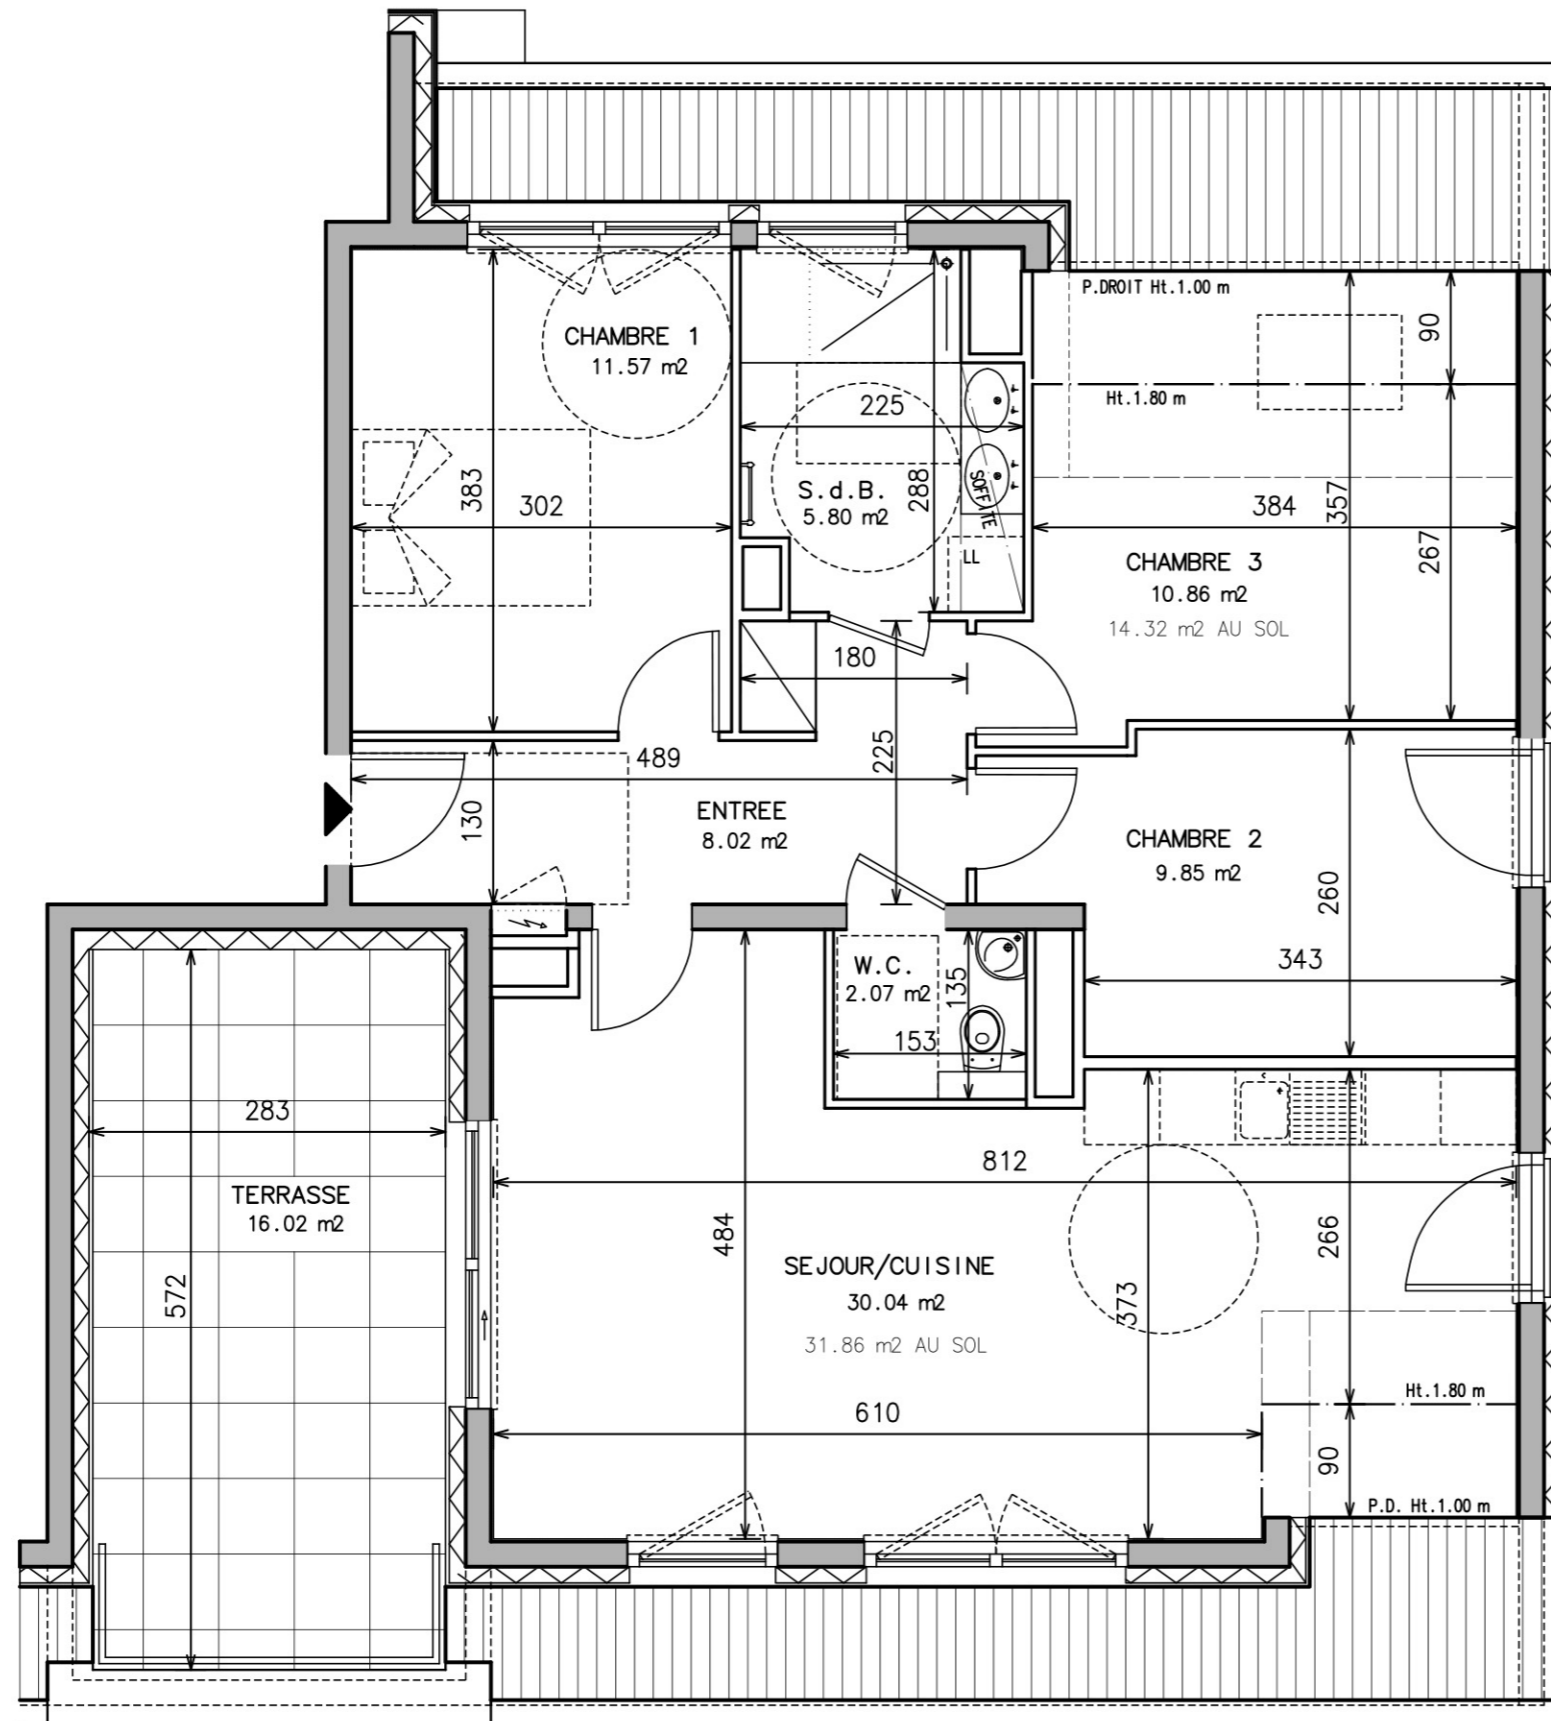

NOTA : DES MODIFICATIONS SONT SUSCEPTIBLES D'ETRE APORTEES EN FONCTION DES NECESSITES TECHNIQUES POUR LES DIMENSIONS LIBRES ET L'EQUIPEMENT. LES SURFACES SONT A TITRE INDICATIF. LES RADIATEURS NE SONT PAS FIGURES. LES DOCUMENTS CONTRACTUELS SONT ANNEXES A L'ACTE AUTHENTIQUE.

Le 23.11.2022

<b>SCCV MELANIE</b>	
75, Route de la Wantzenau 67000 STRASBOURG	
<b>BATIMENT 1</b>	<b>COMBLES</b>
<b>LOT 121 - 4 PIECES</b>	
SURF. HABITABLE :	78.21 m <sup>2</sup>
SURF. AU SOL :	83.49 m <sup>2</sup>
TERRASSE :	16.02 m <sup>2</sup>

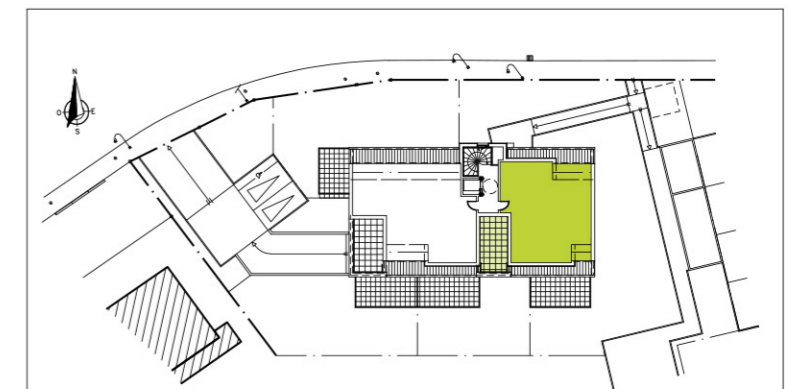

COMBLES