


ÉVASION

STRASBOURG ROBERTSAU

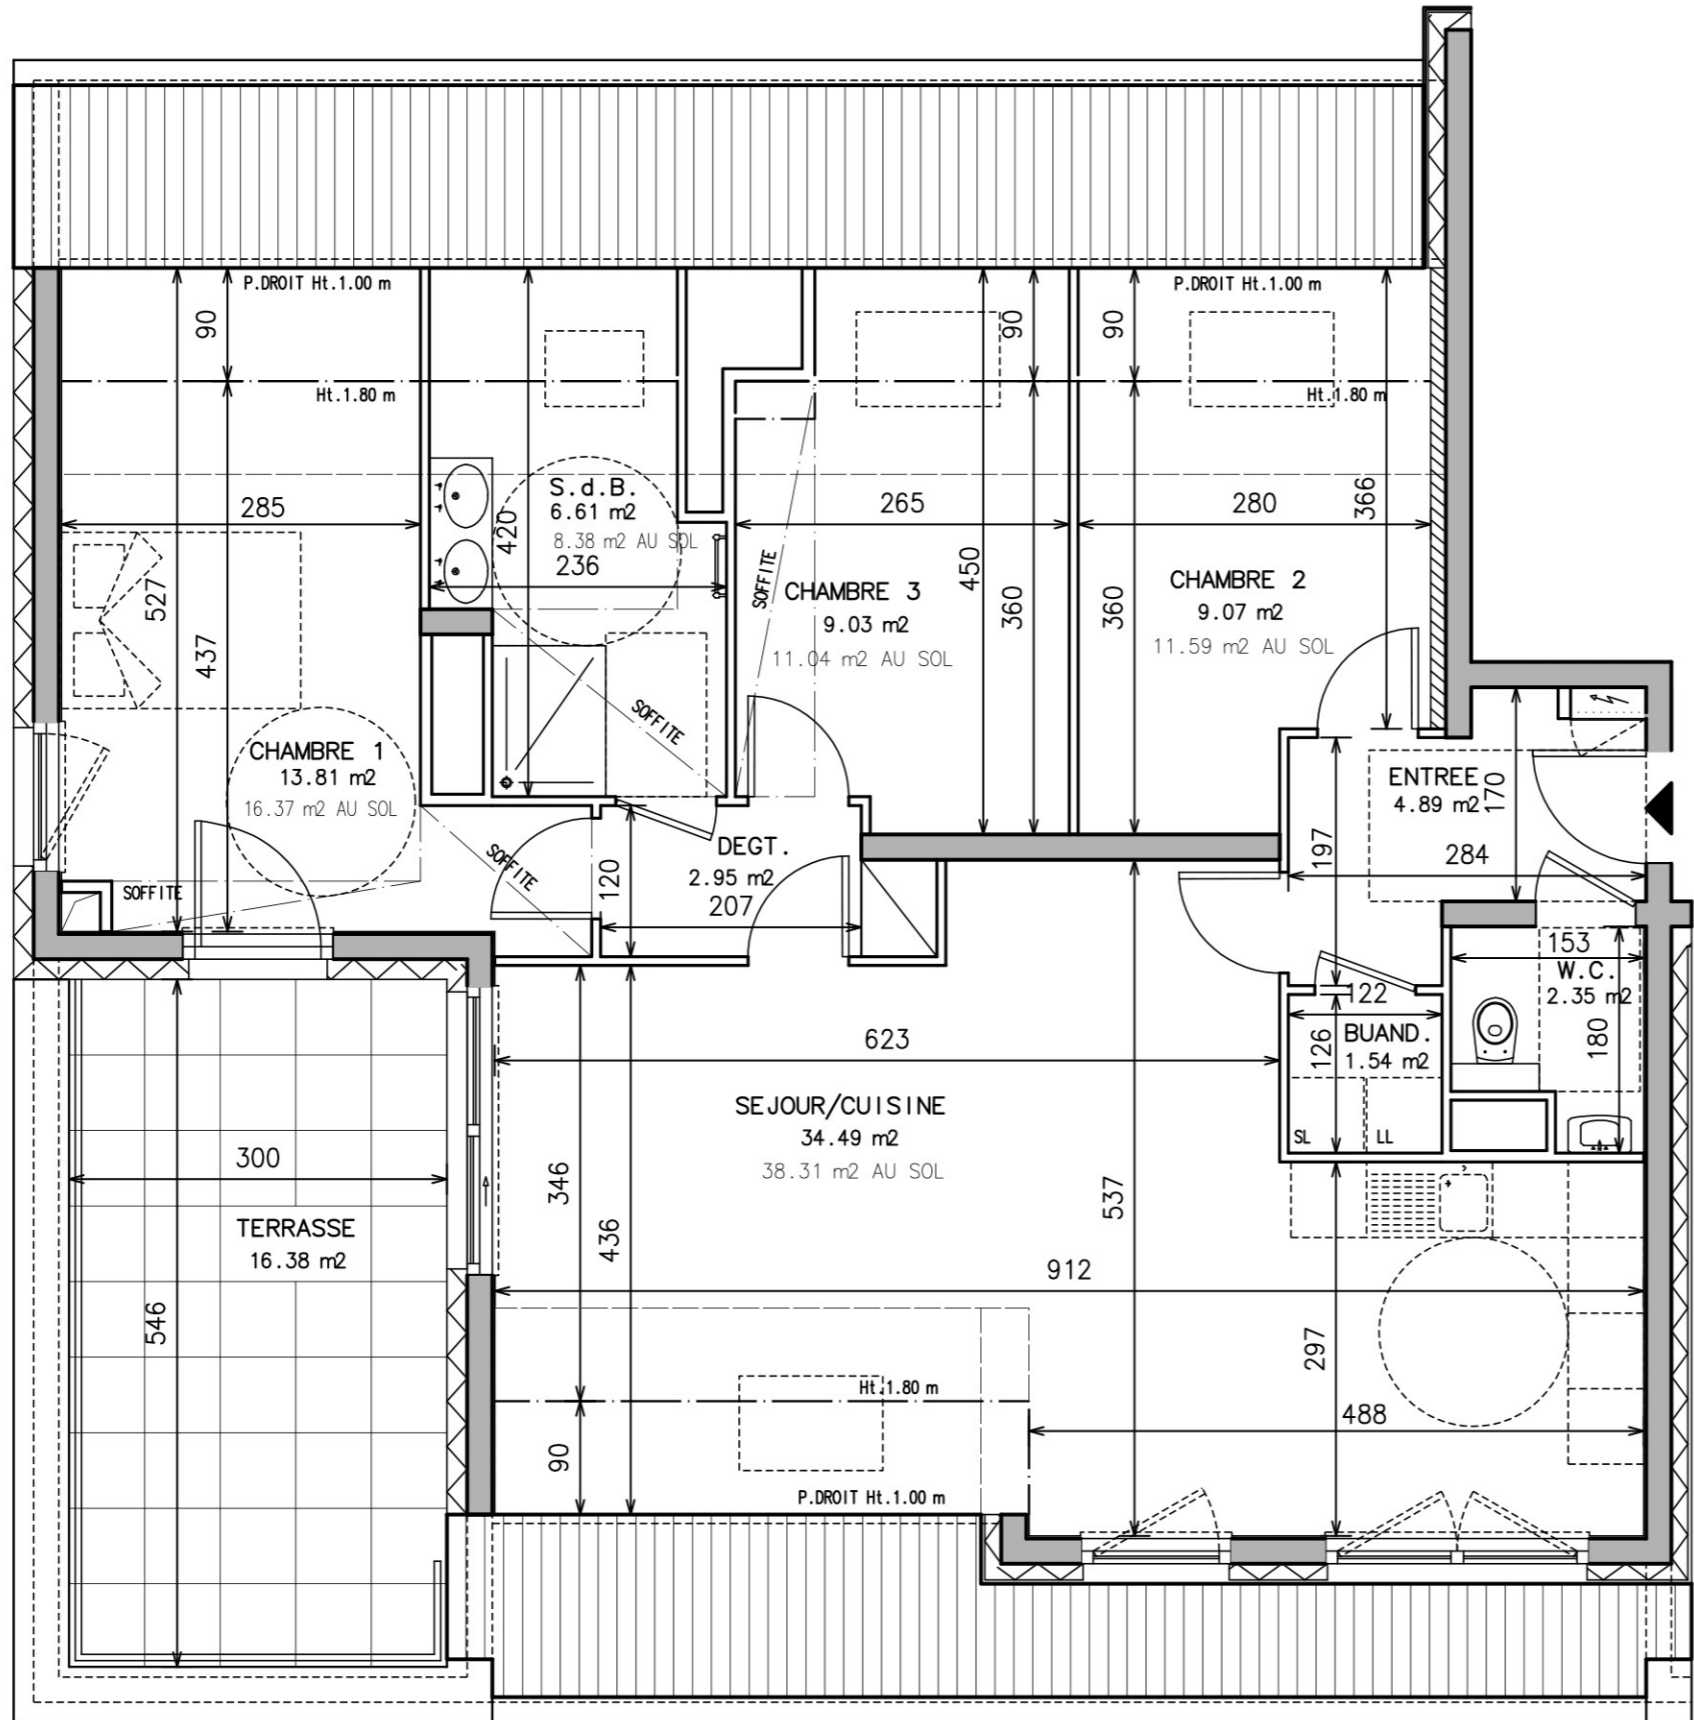


SCCV MELANIE 75, Route de la Wantzenau 67000 STRASBOURG	
BATIMENT 1	COMBLES
LOT 122 - 4 PIECES	
SURF. HABITABLE : 84.74 m ² SURF. AU SOL : 97.42 m ² TERRASSE : 16.38 m ²	



NOTA : DES MODIFICATIONS SONT SUSCEPTIBLES D'ETRE APORTEES EN FONCTION DES NECESSITES TECHNIQUES POUR LES DIMENSIONS LIBRES ET L'EQUIPEMENT.
LES SURFACES SONT A TITRE INDICATIF. LES RADIATEURS NE SONT PAS FIGURES. LES DOCUMENTS CONTRACTUELS SONT ANNEXES A L'ACTE AUTHENTIQUE.

Le 23.11.2022

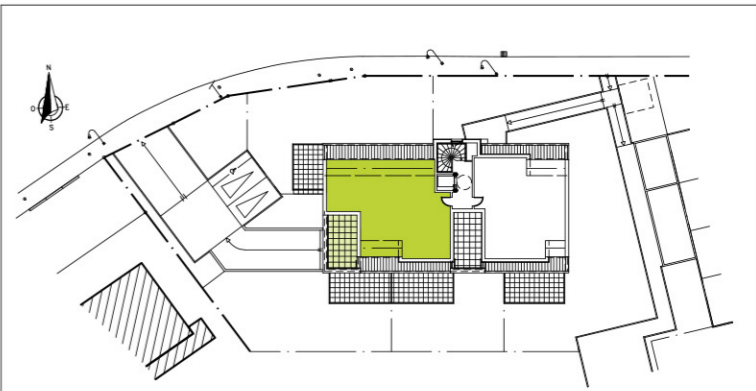

COMBLES