


SCCV MELANIE
 75, Route de la Wantzenau
 67000 STRASBOURG

BATIMENT 2

REZ-DE-CHAUSSEE


LOT 201 - 2 PIECES

SURF. HABITABLE :	42.96 m ²
TERRASSE :	15.00 m ²
JARDIN :	85.52 m ²

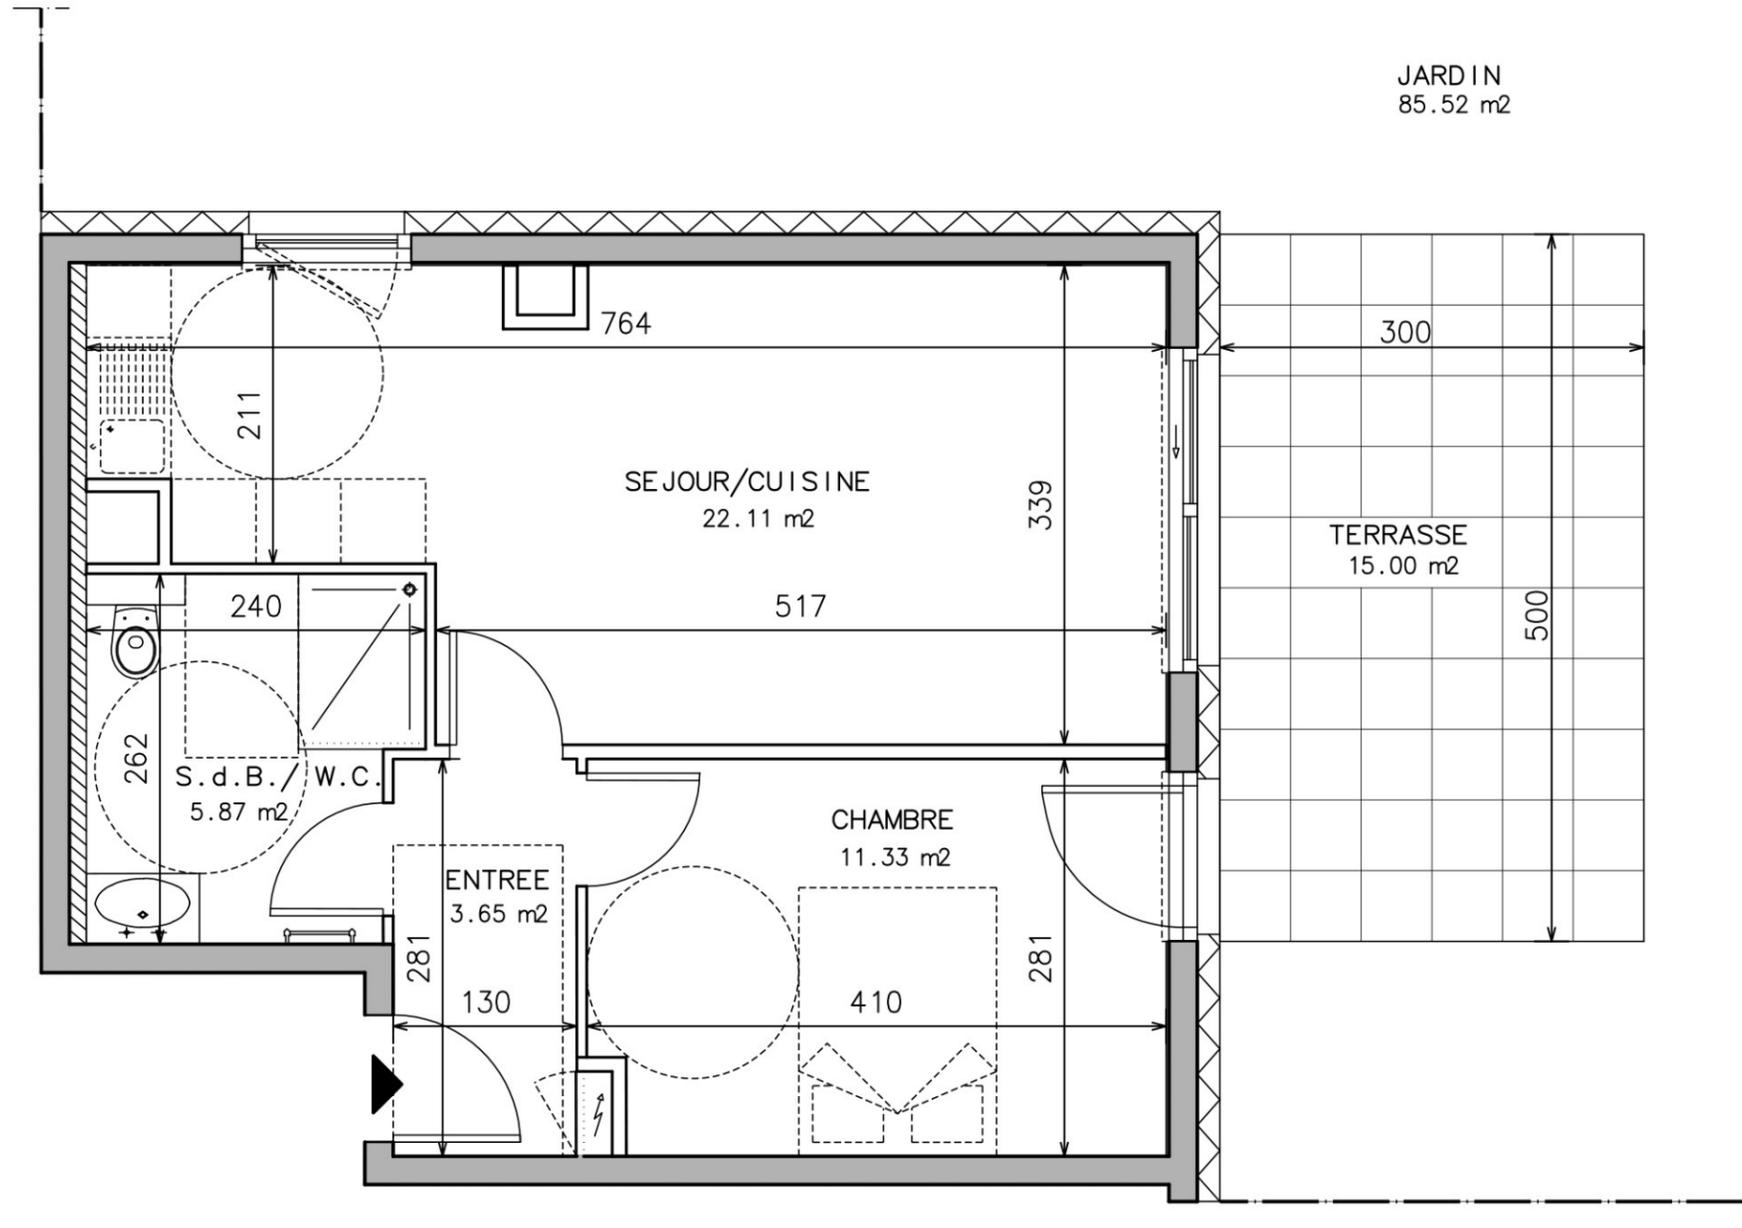


NOTA : DES MODIFICATIONS SONT SUSCEPTIBLES D'ETRE APORTEES EN FONCTION DES NECESSITES TECHNIQUES POUR LES DIMENSIONS LIBRES ET L'EQUIPEMENT.
 LES SURFACES SONT A TITRE INDICATIF. LES RADIATEURS NE SONT PAS FIGURES. LES DOCUMENTS CONTRACTUELS SONT ANNEXES A L'ACTE AUTHENTIQUE.

Le 23.11.2022

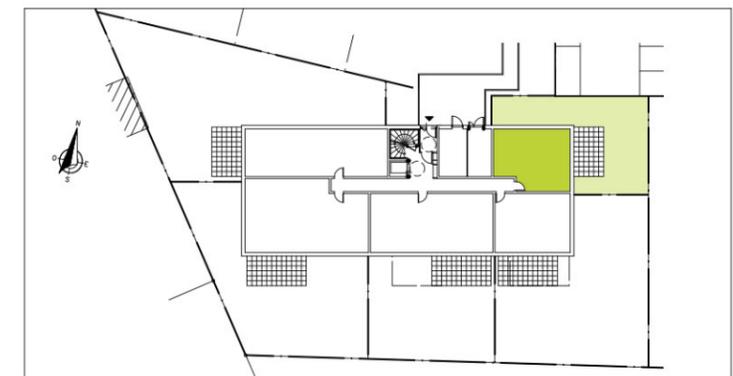

REZ-DE-CHAUSSEE

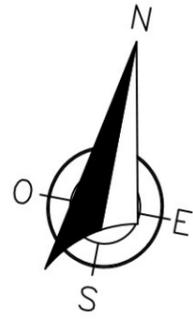


SCCV MELANIE
 75, Route de la Wantzenau
 67000 STRASBOURG

BATIMENT 2

REZ-DE-CHAUSSEE


LOT 201 JARDIN - 2 PIECES

SURF. HABITABLE :	42.96 m ²
TERRASSE :	15.00 m ²
JARDIN :	85.52 m ²

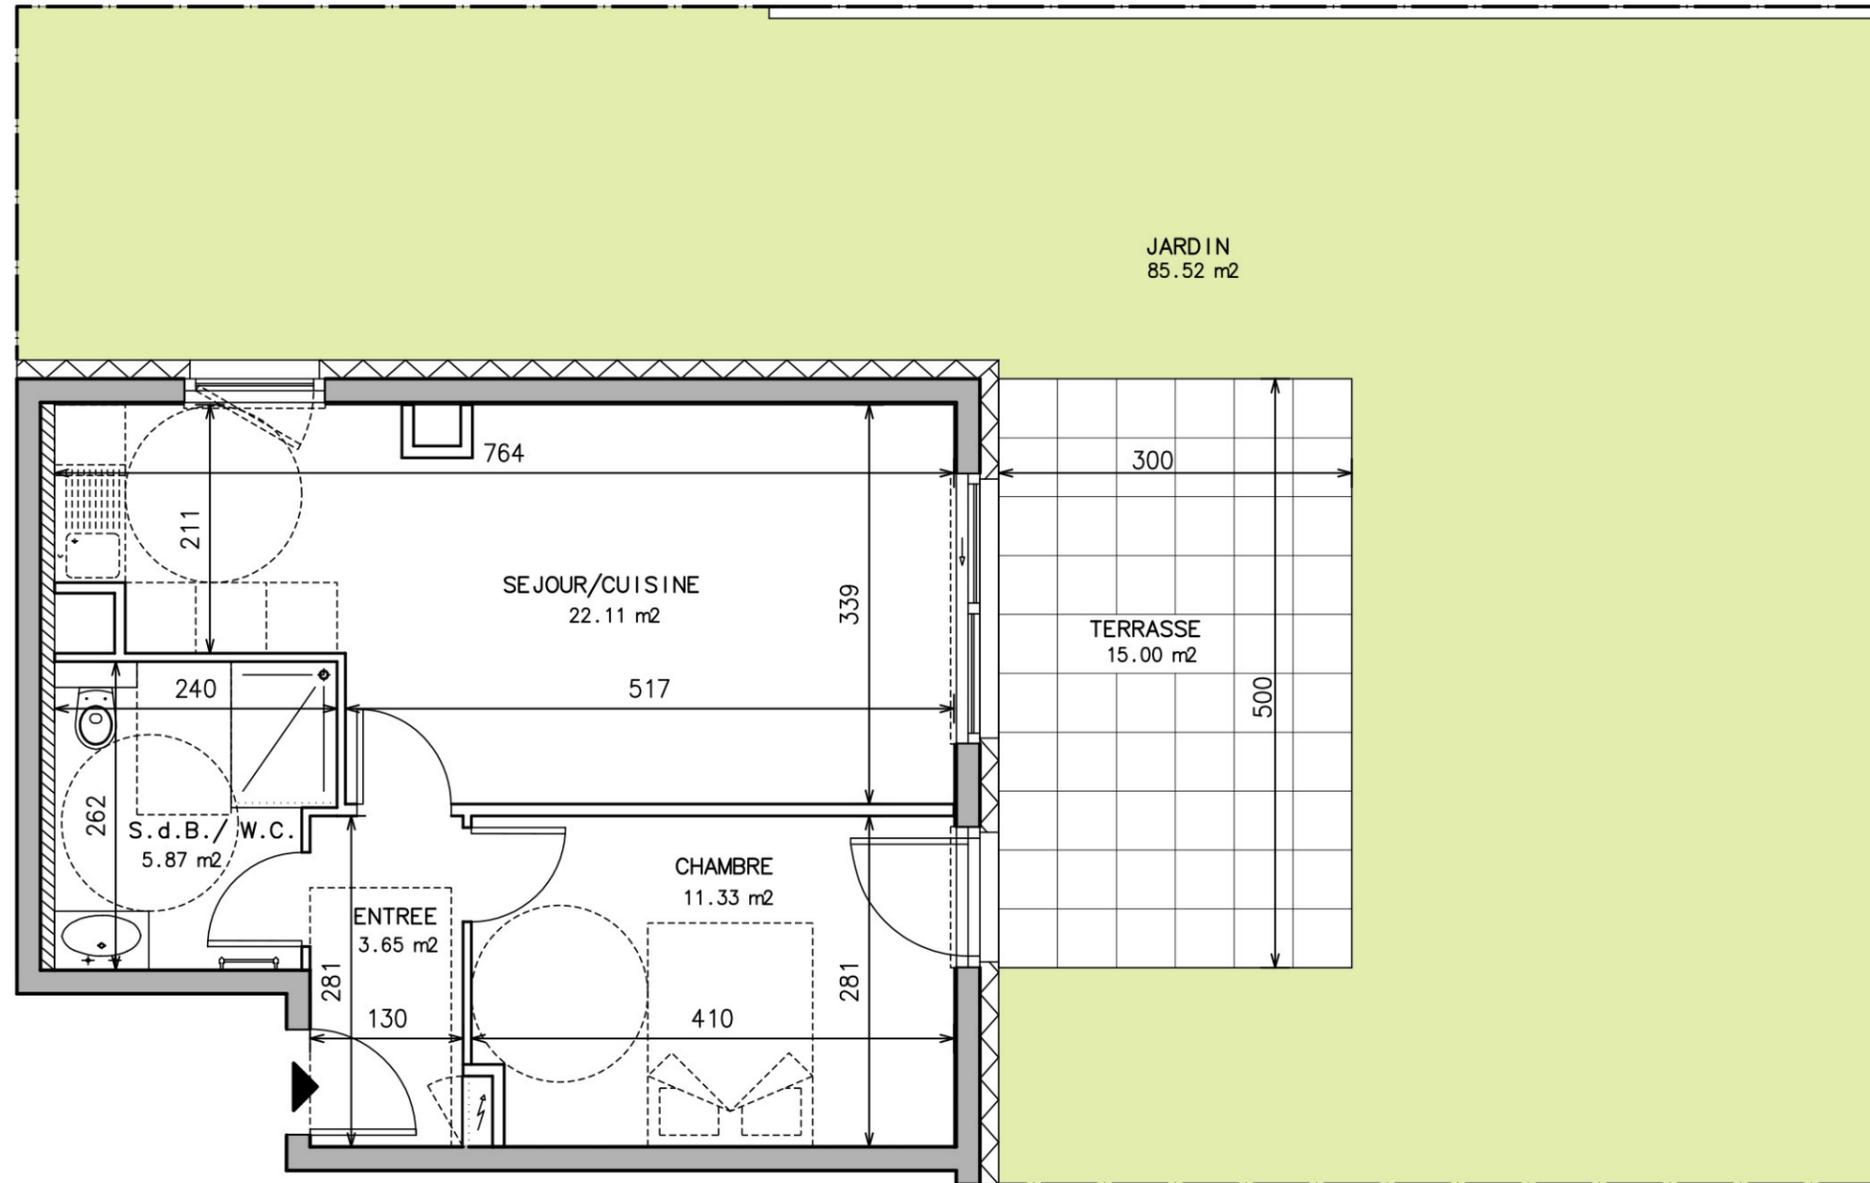

NOTA : DES MODIFICATIONS SONT SUSCEPTIBLES D'ETRE APORTEES EN FONCTION DES NECESSITES TECHNIQUES POUR LES DIMENSIONS LIBRES ET L'EQUIPEMENT.
 LES SURFACES SONT A TITRE INDICATIF. LES RADIATEURS NE SONT PAS FIGURES. LES DOCUMENTS CONTRACTUELS SONT ANNEXES A L'ACTE AUTHENTIQUE.

Le 23.11.2022

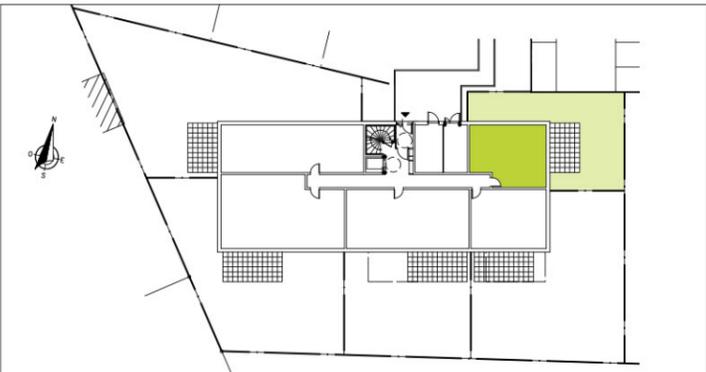

REZ-DE-CHAUSSEE