

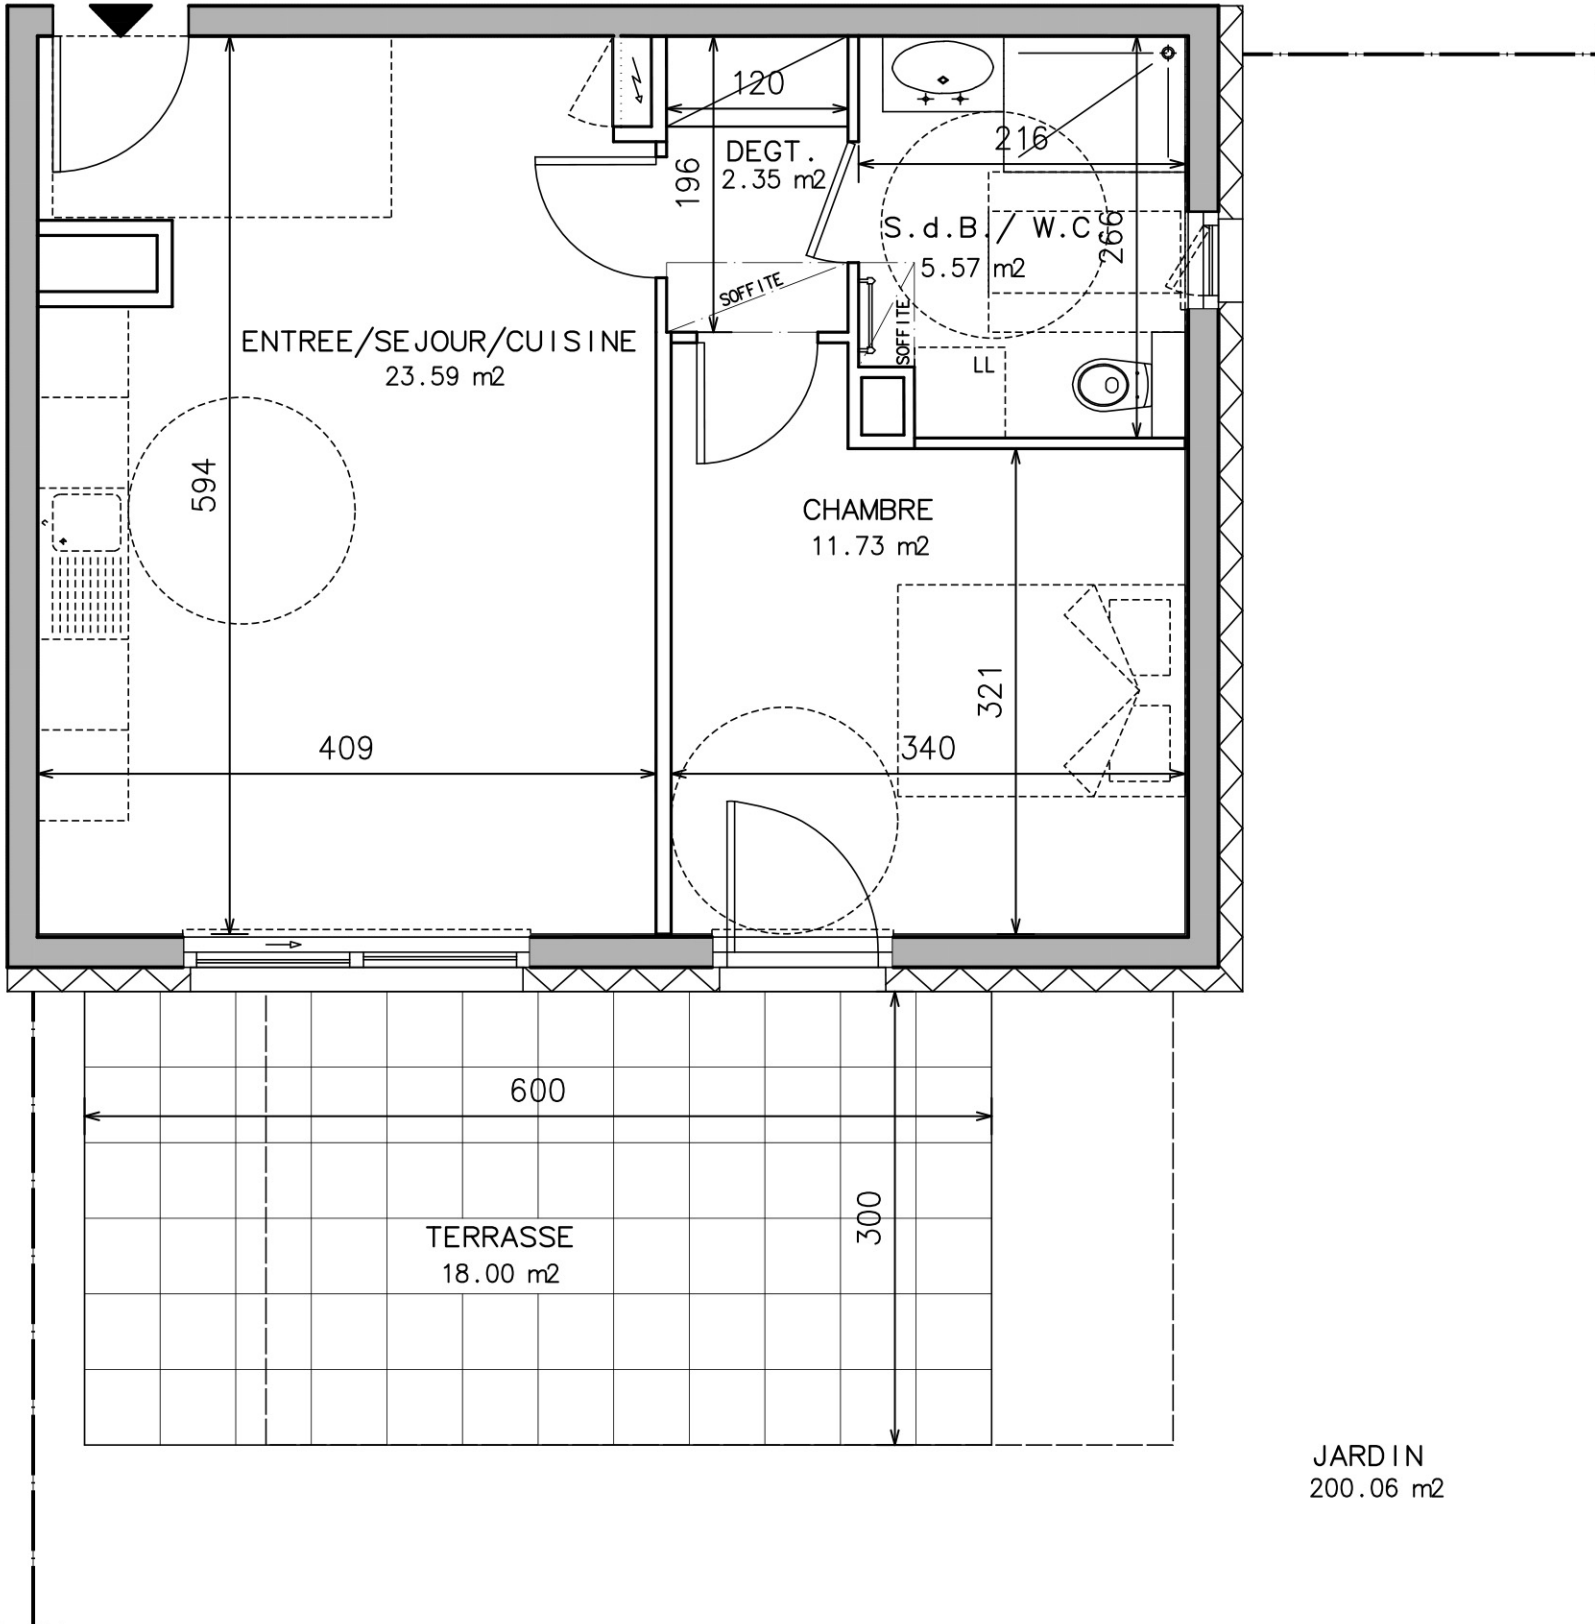



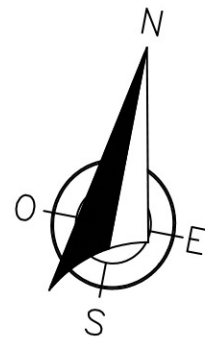


NOTA : DES MODIFICATIONS SONT SUSCEPTIBLES D'ETRE APORTEES EN FONCTION DES NECESSITES TECHNIQUES POUR LES DIMENSIONS LIBRES ET L'EQUIPEMENT. LES SURFACES SONT A TITRE INDICATIF. LES RADIATEURS NE SONT PAS FIGURES. LES DOCUMENTS CONTRACTUELS SONT ANNEXES A L'ACTE AUTHENTIQUE.

Le 23.11.2022

SCCV MELANIE	
75, Route de la Wantzenau	
67000 STRASBOURG	
BATIMENT 2	REZ-DE-CHAUSSEE
LOT 202 - 2 PIECES	
SURF. HABITABLE : 43.24 m2	
TERRASSE : 18.00 m2	
JARDIN : 200.06 m2	

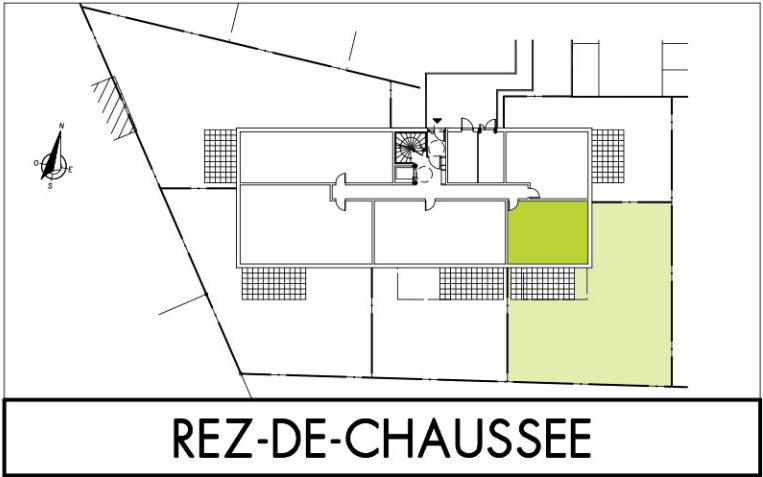

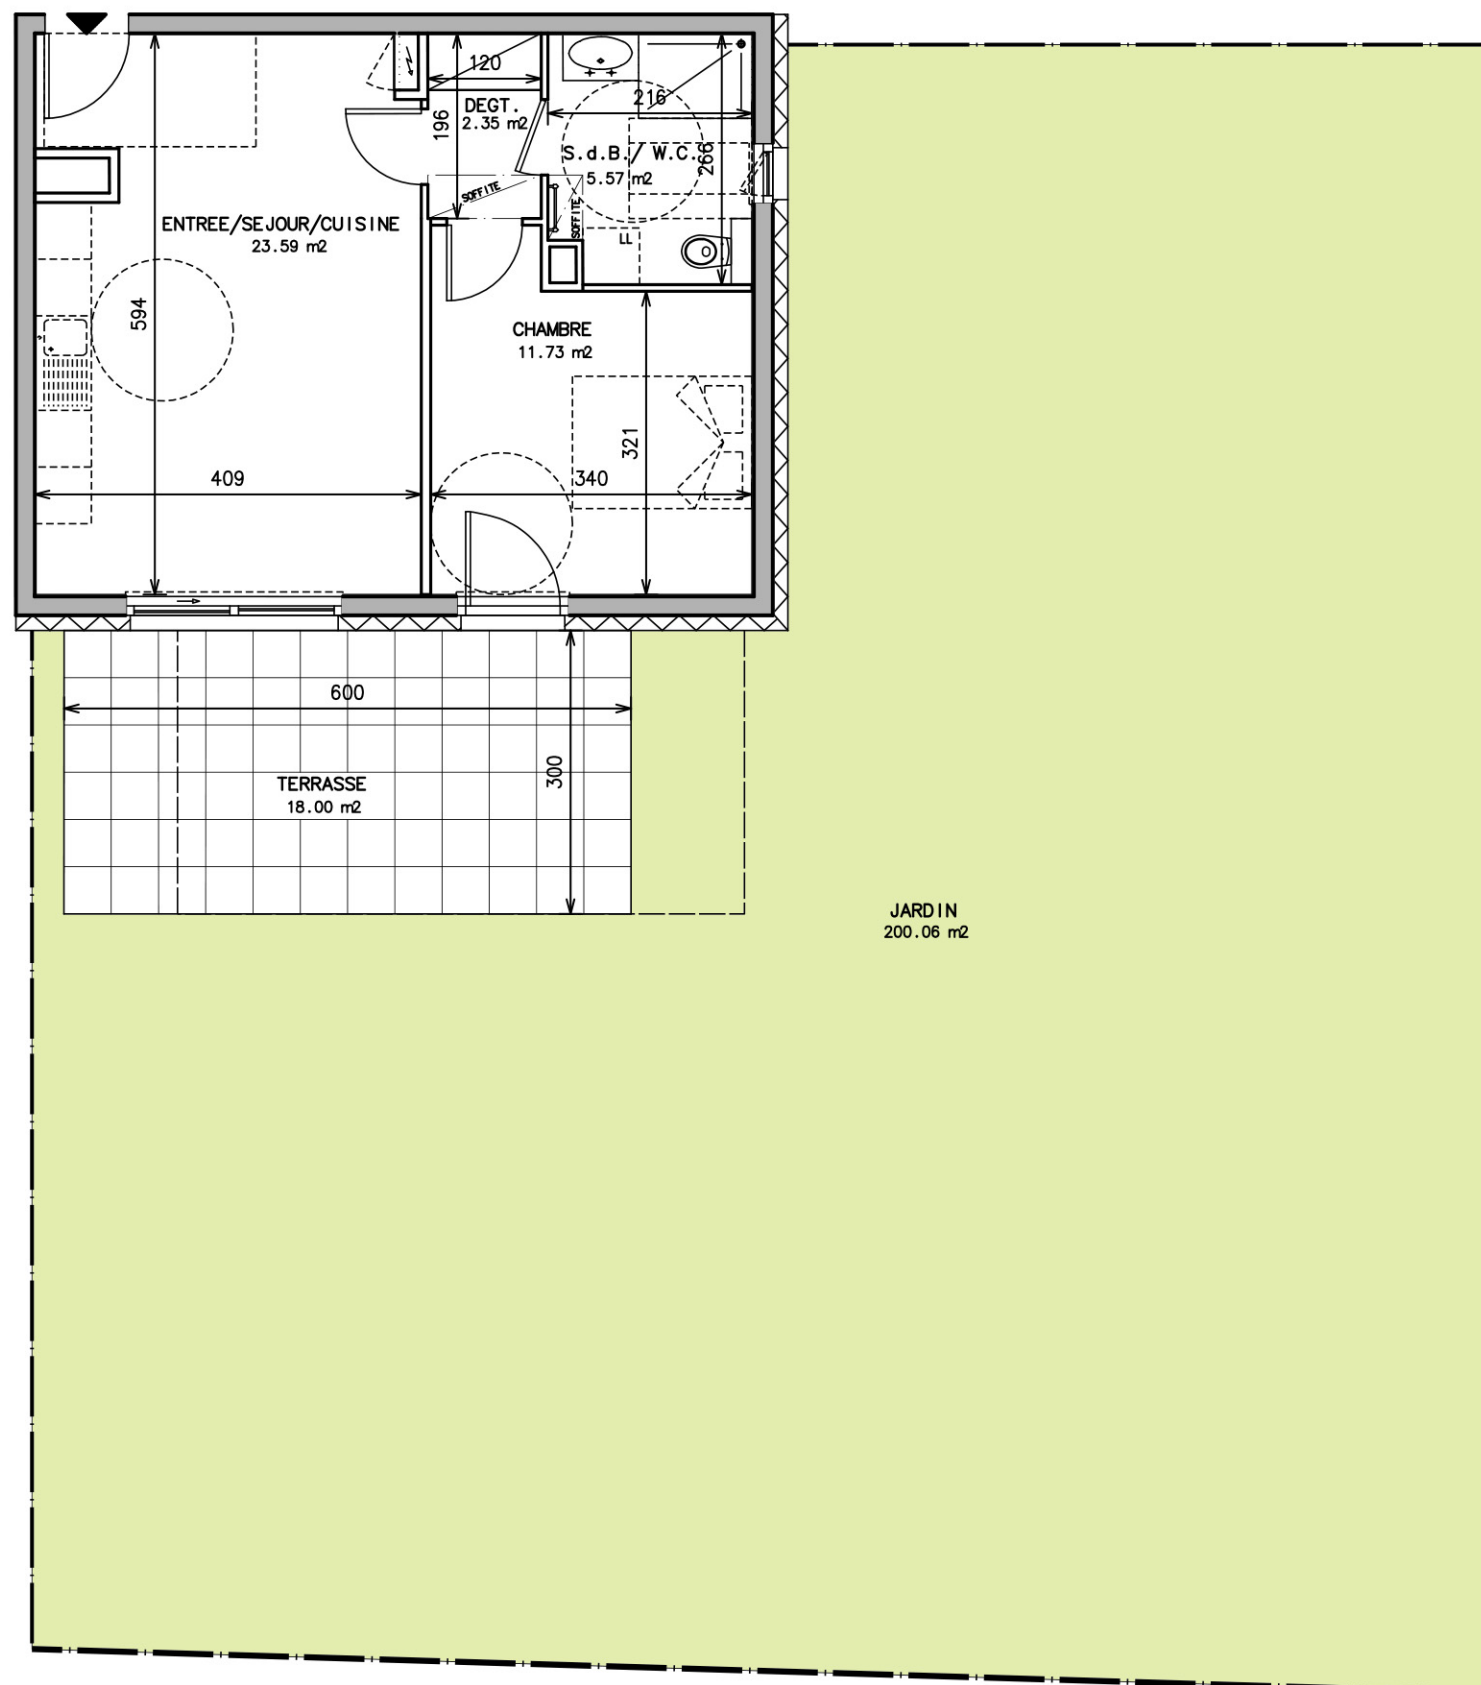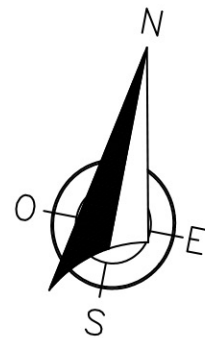

NOTA : DES MODIFICATIONS SONT SUSCEPTIBLES D'ÊTRE APPORTÉES EN FONCTION DES NECESSITES TECHNIQUES POUR LES DIMENSIONS LIBRES ET L'EQUIPEMENT.
LES SURFACES SONT A TITRE INDICATIF. LES RADIATEURS NE SONT PAS FIGURES. LES DOCUMENTS CONTRACTUELS SONT ANNEXES A L'ACTE AUTHENTIQUE.

SCCV MELANIE

75, Route de la Wantzenau
67000 STRASBOURG

BATIMENT 2


REZ-DE-CHAUSSEE

LOT 202 JARDIN - 2 PIECES

SURF. HABITABLE : 43.24 m²

TERRASSE : 18.00 m²

JARDIN : 200.06 m²

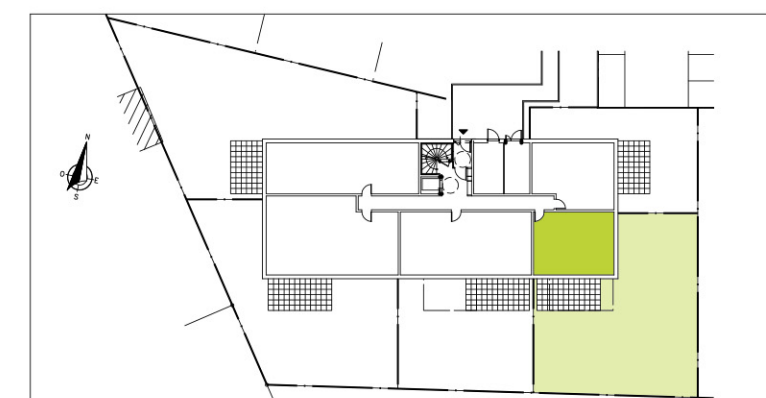

REZ-DE-CHAUSSEE

Le 23.11.2022