

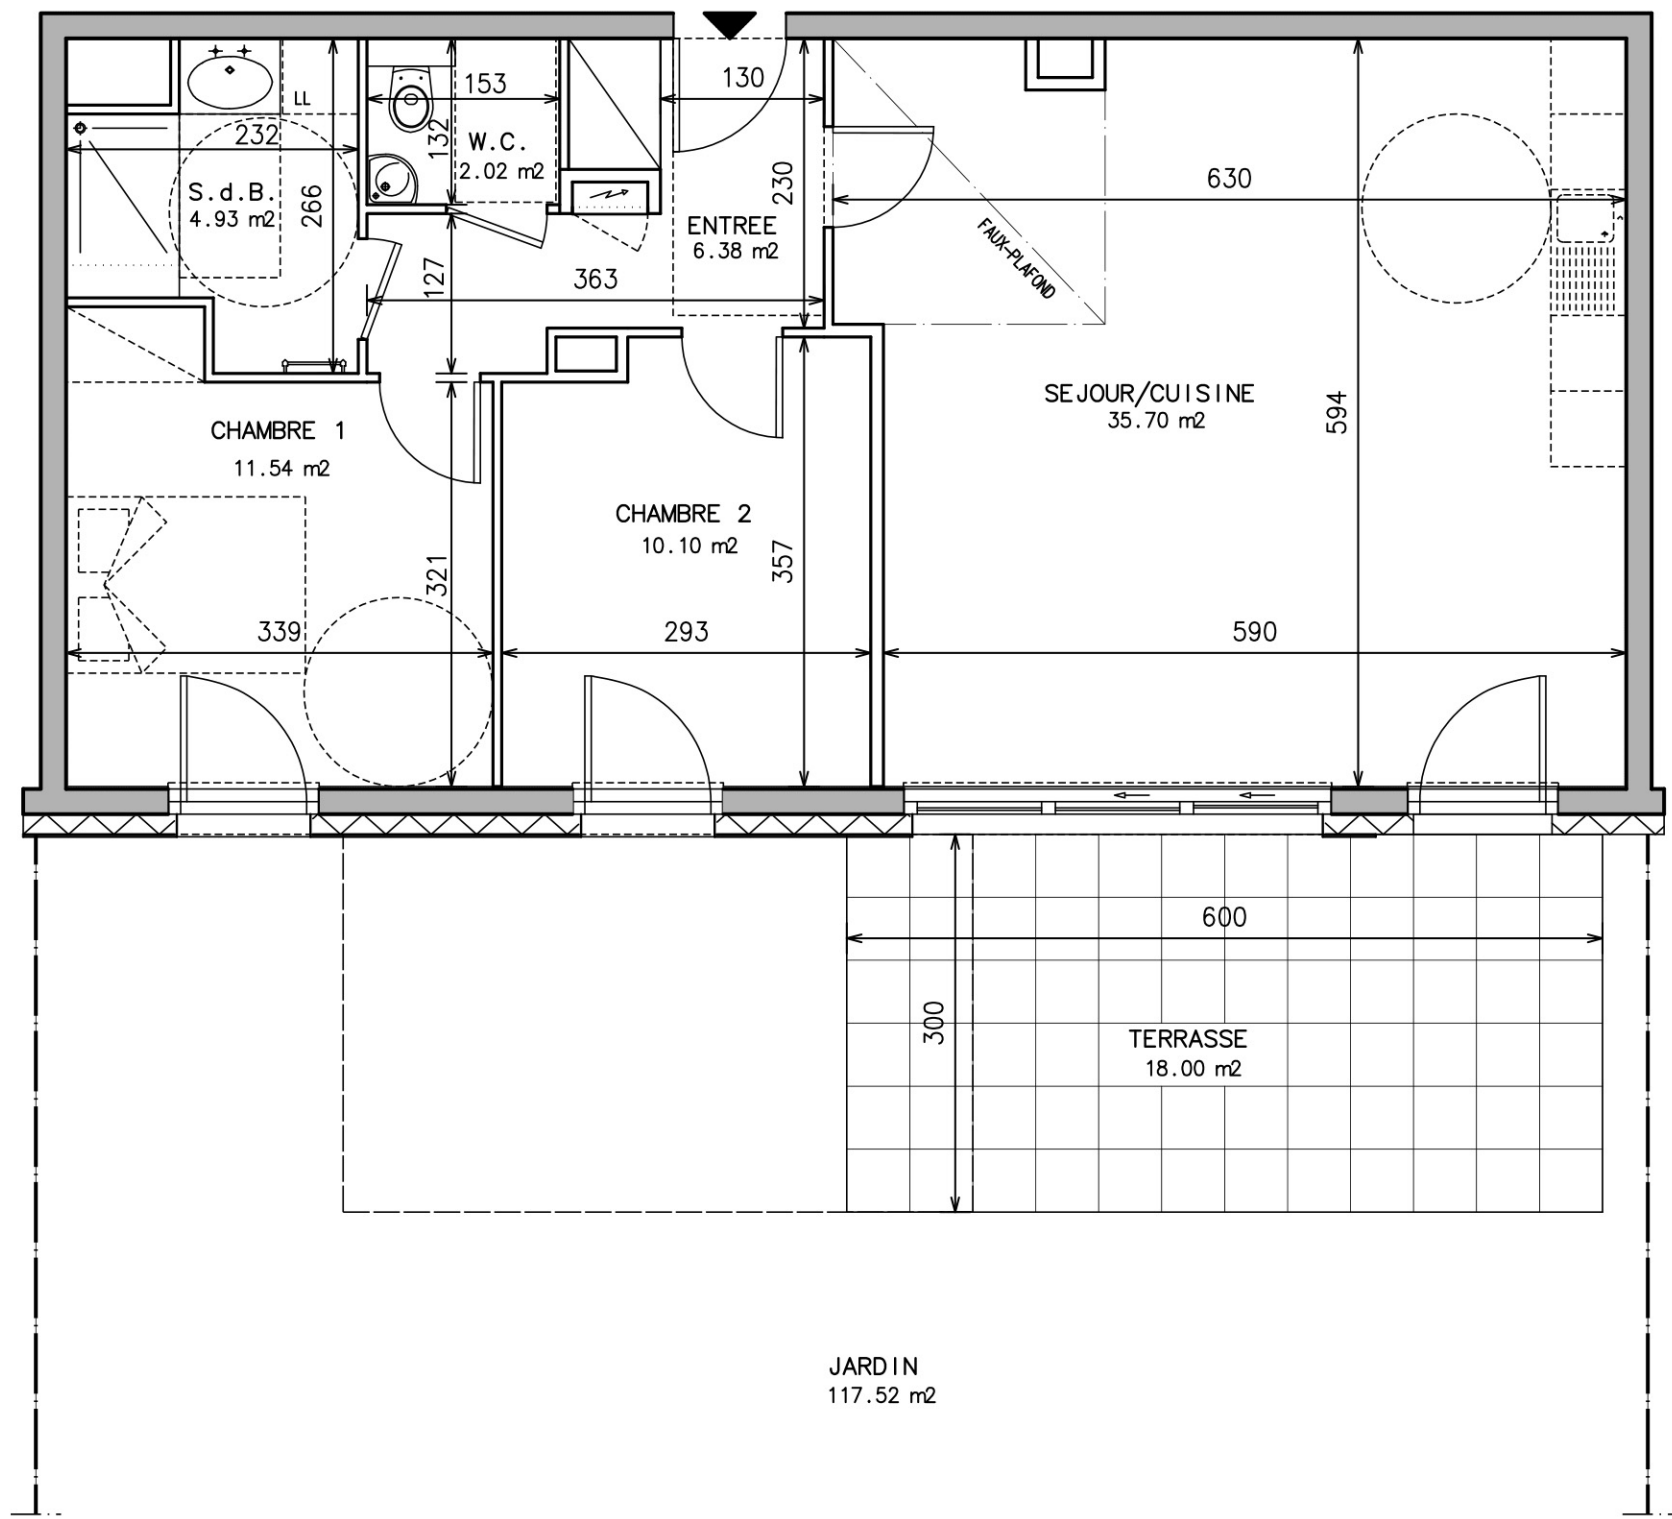


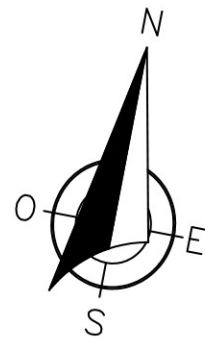



NOTA : DES MODIFICATIONS SONT SUSCEPTIBLES D'ETRE APORTEES EN FONCTION DES NECESSITES TECHNIQUES POUR LES DIMENSIONS LIBRES ET L'EQUIPEMENT.
LES SURFACES SONT A TITRE INDICATIF. LES RADIATEURS NE SONT PAS FIGURES. LES DOCUMENTS CONTRACTUELS SONT ANNEXES A L'ACTE AUTHENTIQUE.

Le 23.11.2022

SCCV MELANIE	
75, Route de la Wantzenau	
67000 STRASBOURG	
BATIMENT 2	REZ-DE-CHAUSSEE
LOT 203 - 3 PIECES	
SURF. HABITABLE : 70.67 m2	
TERRASSE : 18.00 m2	
JARDIN : 117.52 m2	

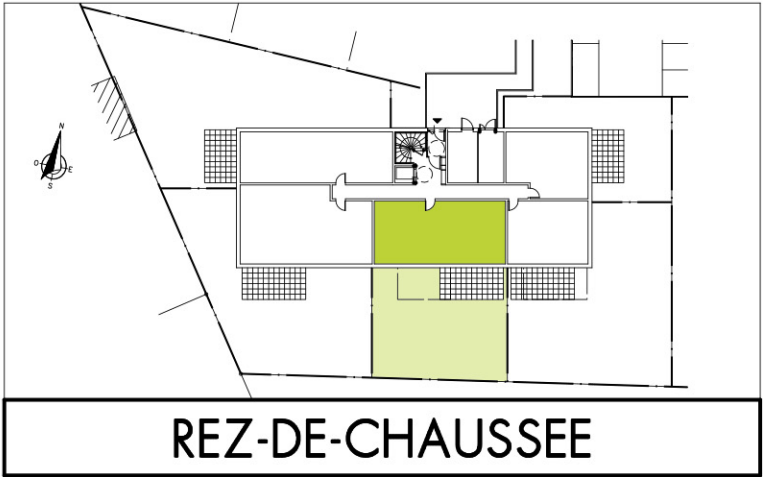


REZ-DE-CHAUSSEE

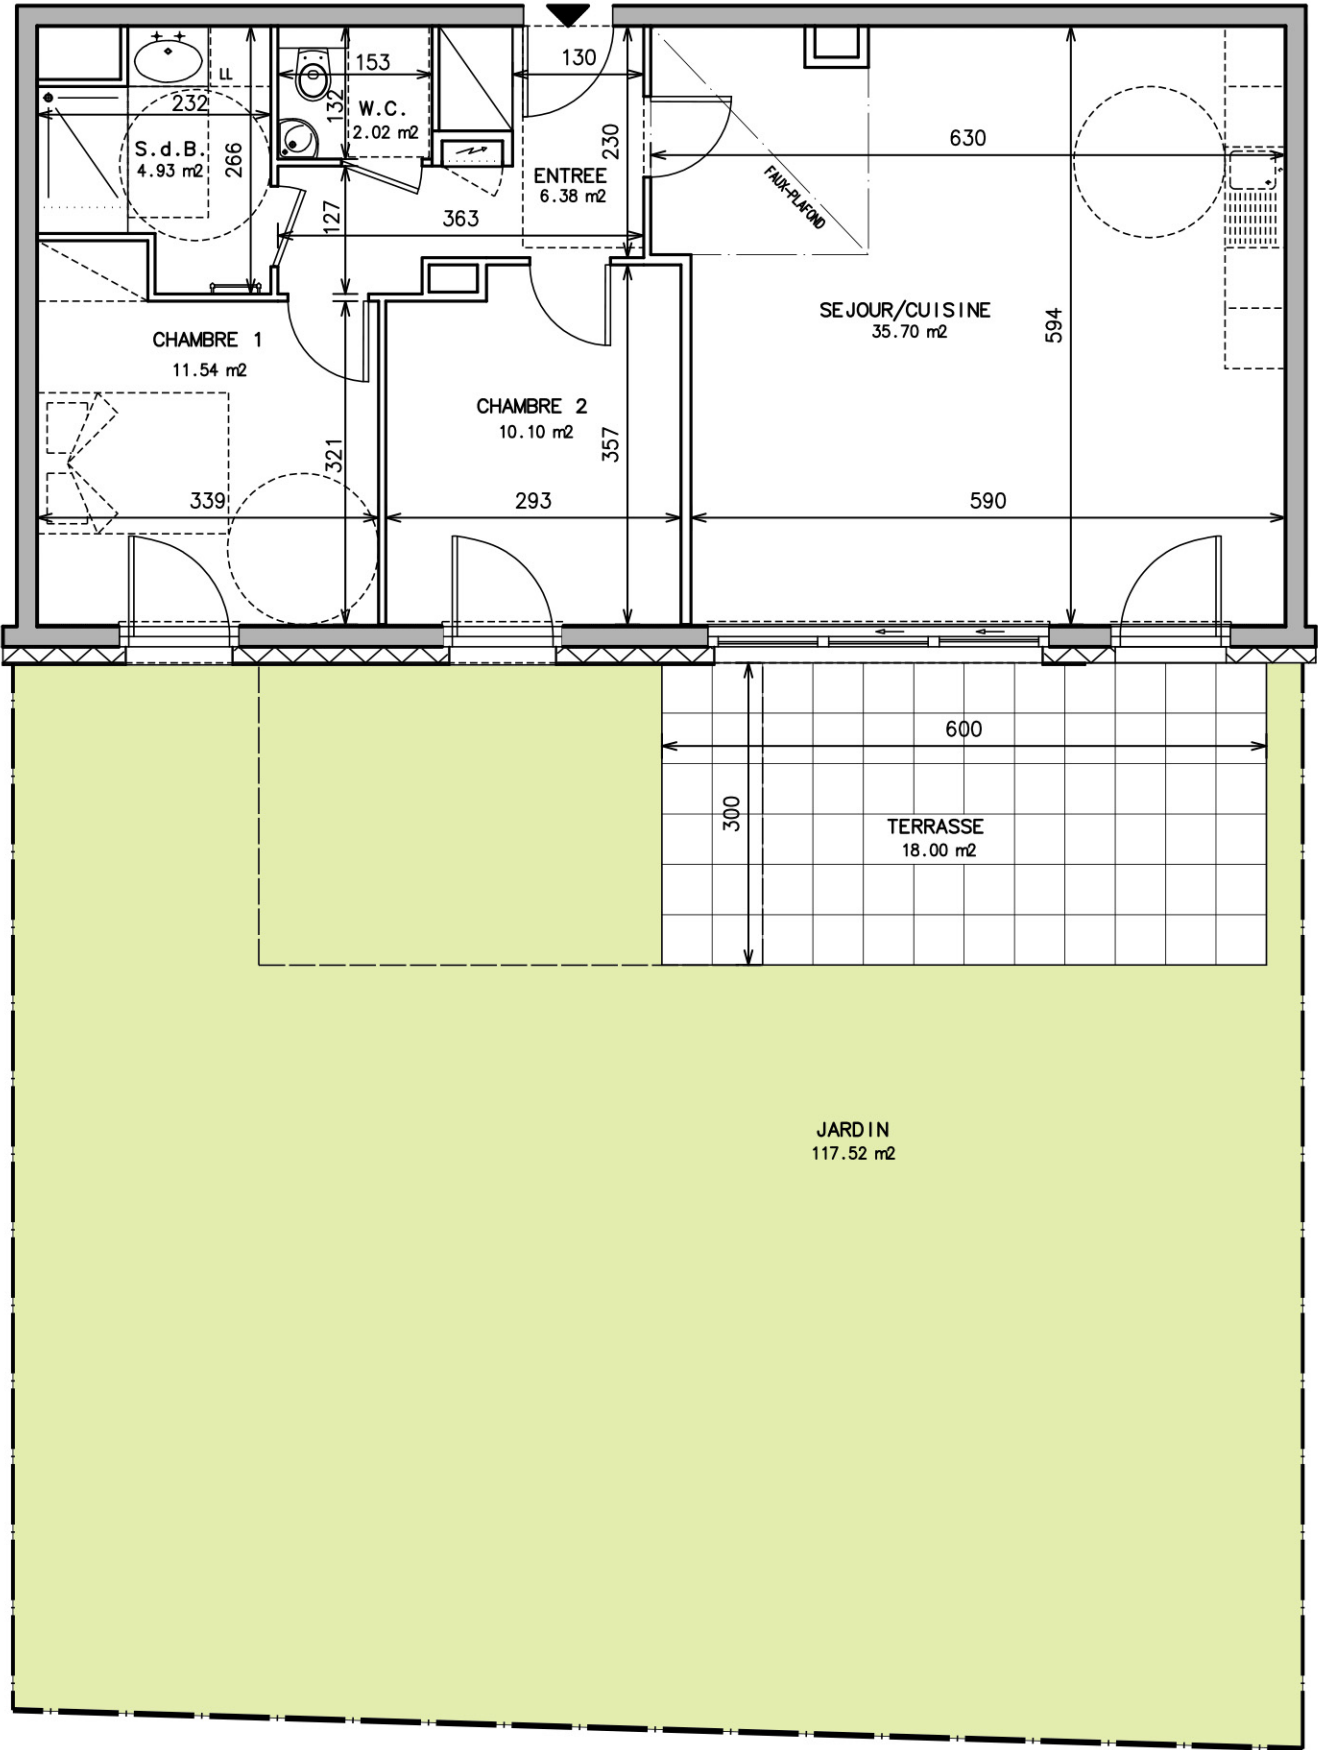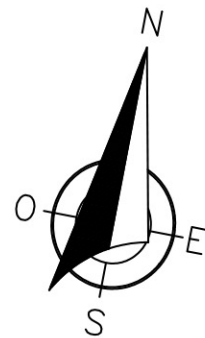

NOTA : DES MODIFICATIONS SONT SUSCEPTIBLES D'ETRE APORTEES EN FONCTION DES NECESITES TECHNIQUES POUR LES DIMENSIONS LIBRES ET L'EQUIPEMENT. LES SURFACES SONT A TITRE INDICATIF. LES RADIATEURS NE SONT PAS FIGURES. LES DOCUMENTS CONTRACTUELS SONT ANNEXES A L'ACTE AUTHENTIQUE.

SCCV MELANIE	
75, Route de la Wantzenau	
67000 STRASBOURG	
BATIMENT 2	REZ-DE-CHAUSSEE
LOT 203 JARDIN - 3 PIECES	
SURF. HABITABLE : 70.67 m ²	
TERRASSE : 18.00 m ²	
JARDIN : 117.52 m ²	

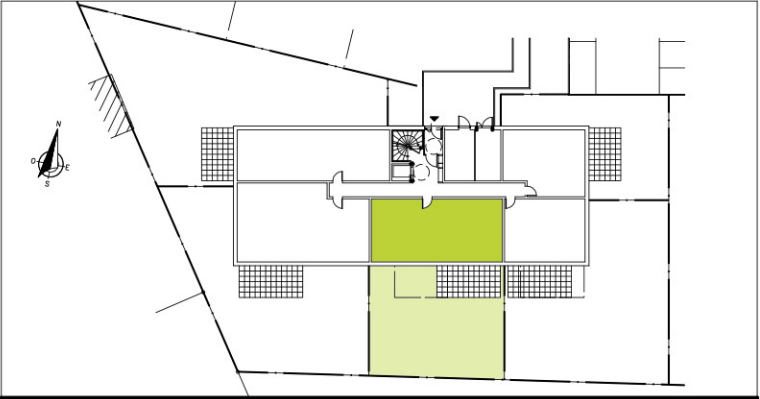

Le 23.11.2022

REZ-DE-CHAUSSEE