

ÉVASION

STRASBOURG ROBERTSAU



SCCV MELANIE
 75, Route de la Wantzenau
 67000 STRASBOURG

BATIMENT 2

REZ-DE-CHAUSSEE

LOT 204 - 4 PIECES

SURF. HABITABLE : 82.22 m²
 TERRASSE : 18.00 m²
 JARDIN : 171.85 m²

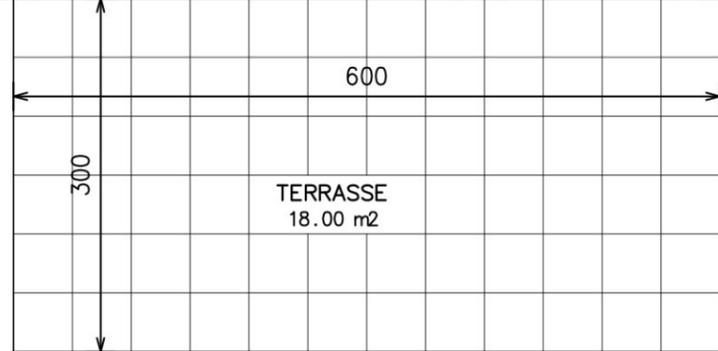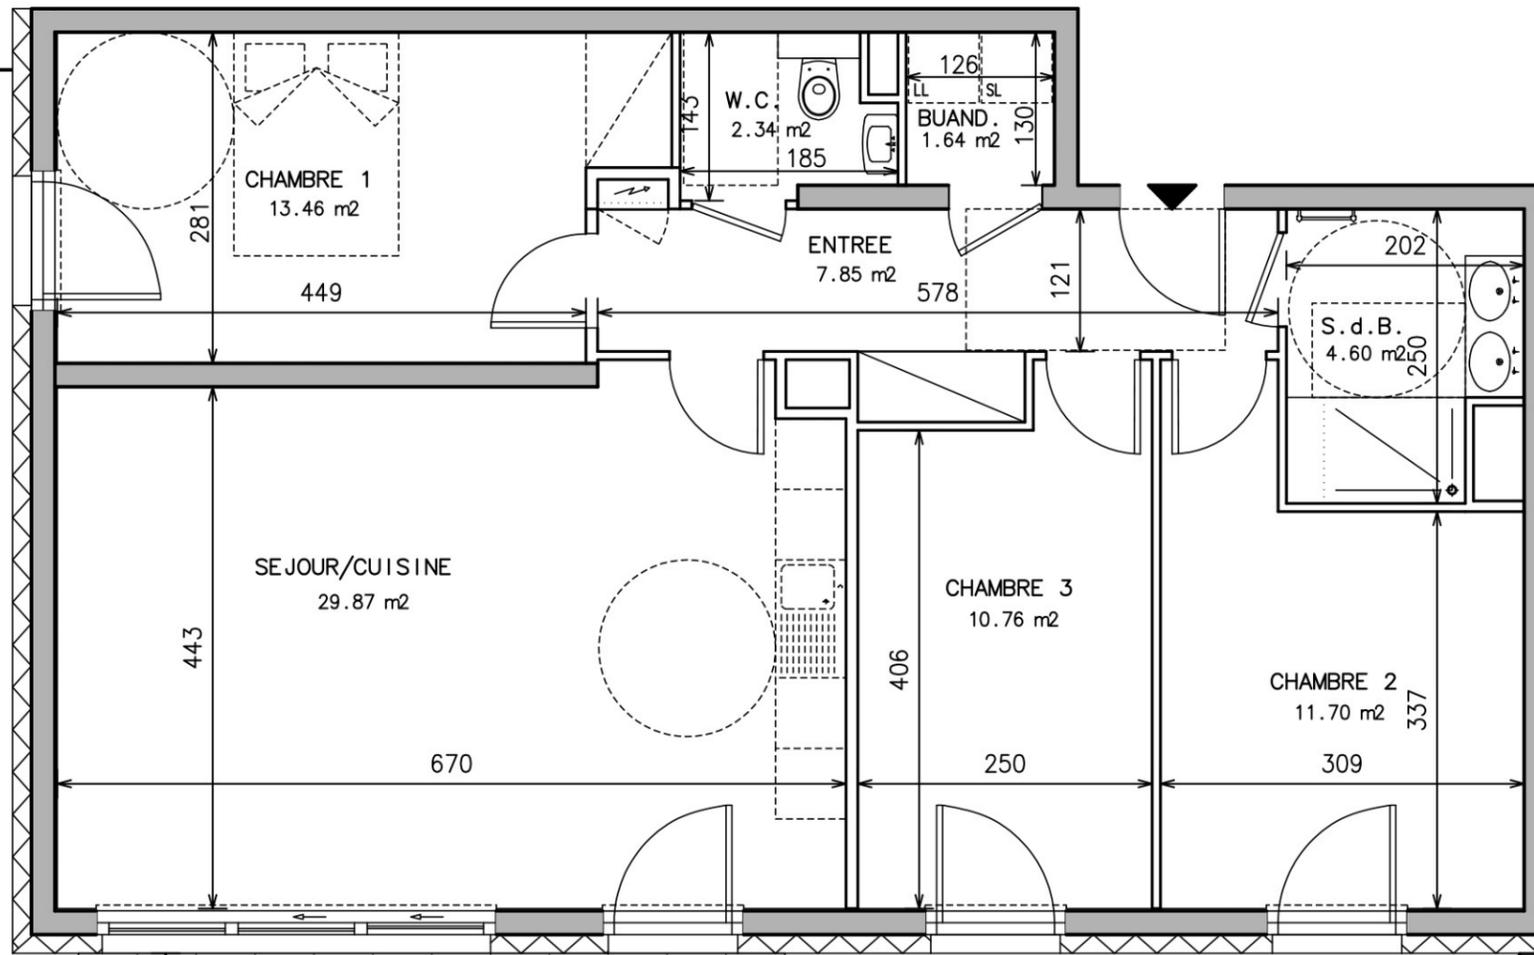


JARDIN
171.86 m²

TERRASSE
18.00 m²




NOTA : DES MODIFICATIONS SONT SUSCEPTIBLES D'ETRE APORTEES EN FONCTION DES NECESSITES TECHNIQUES POUR LES DIMENSIONS LIBRES ET L'EQUIPEMENT. LES SURFACES SONT A TITRE INDICATIF. LES RADIATEURS NE SONT PAS FIGURES. LES DOCUMENTS CONTRACTUELS SONT ANNEXES A L'ACTE AUTHENTIQUE.

Le 23.11.2022

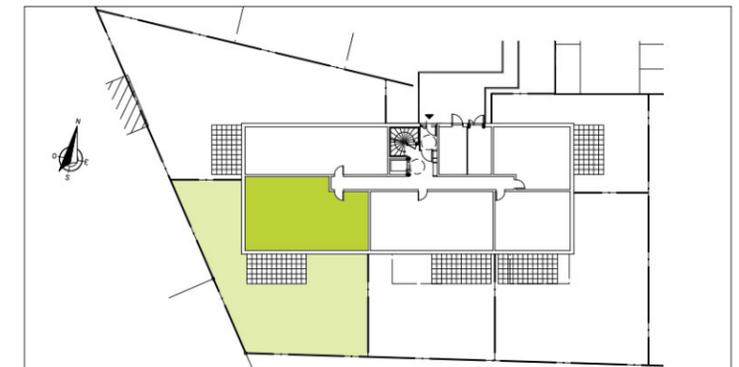


REZ-DE-CHAUSSEE

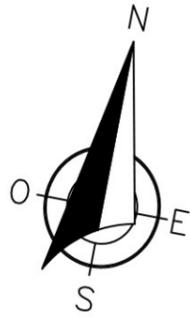

ÉVASION

STRASBOURG ROBERTSAU

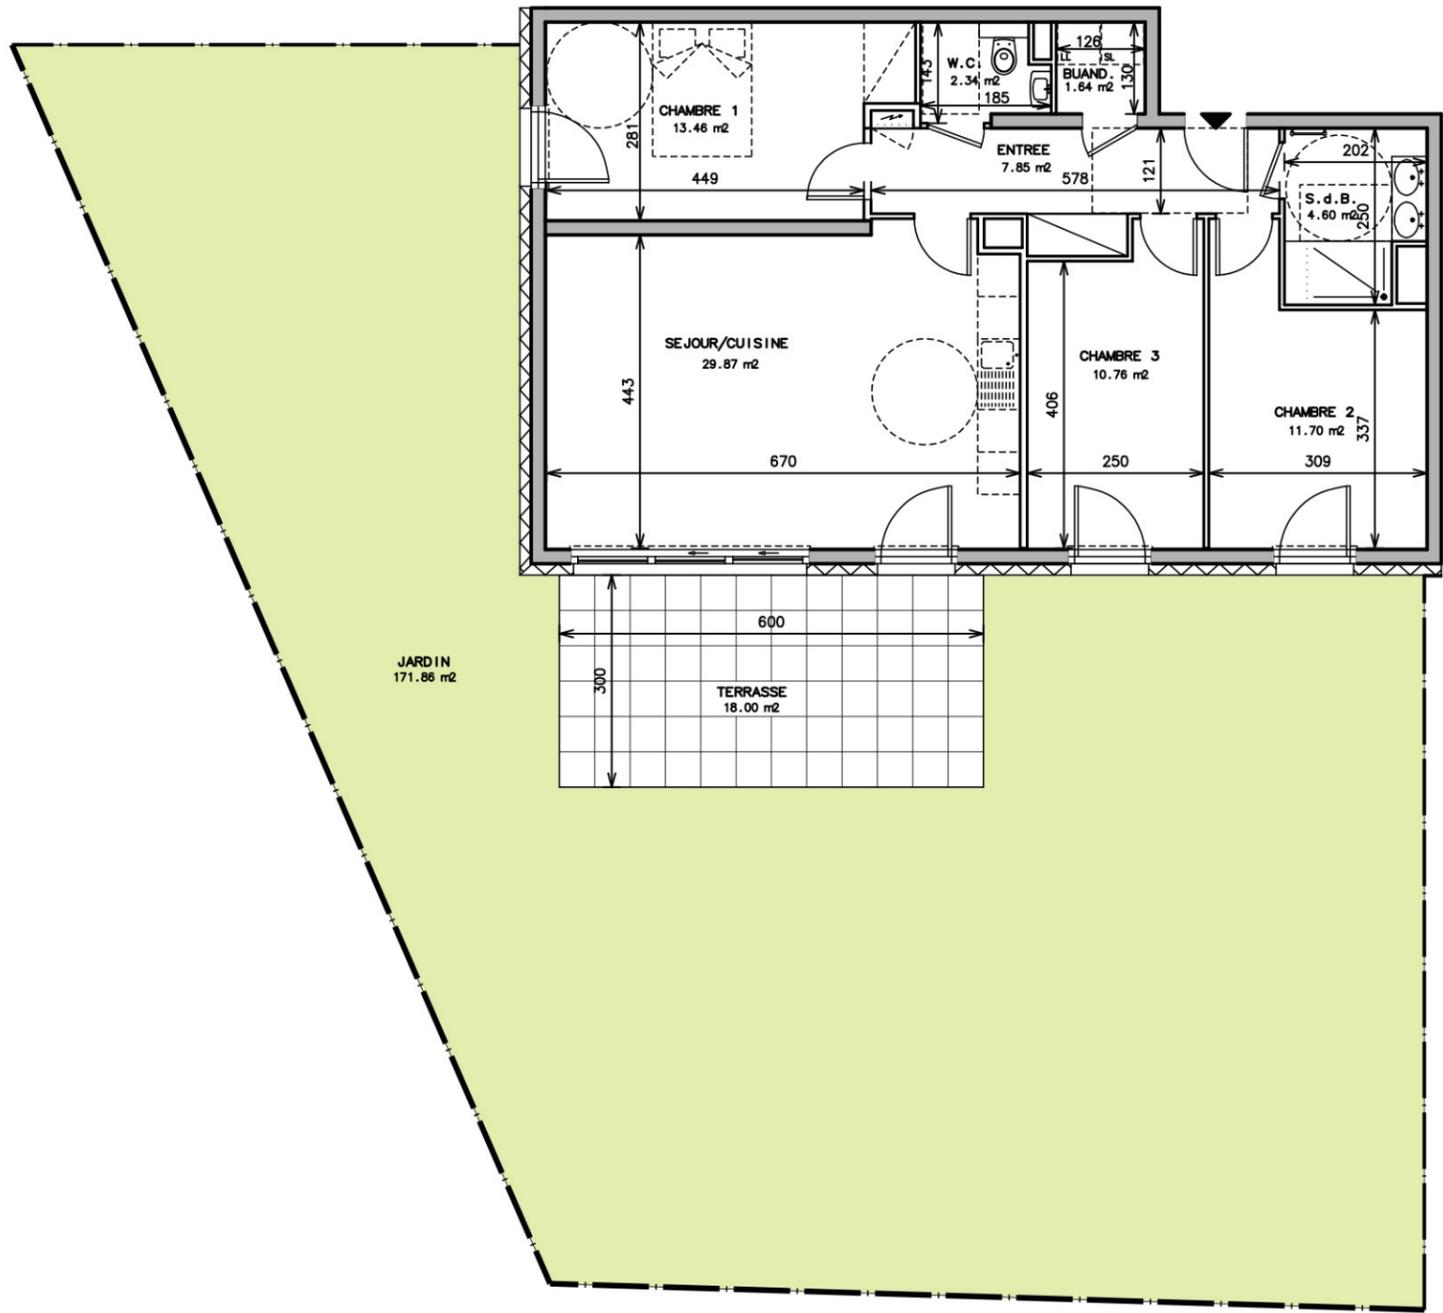


SCCV MELANIE
75, Route de la Wantzenau
67000 STRASBOURG

BATIMENT 2

REZ-DE-CHAUSSEE

LOT 204 JARDIN - 4 PIECES

SURF. HABITABLE :	82.22 m ²
TERRASSE :	18.00 m ²
JARDIN :	171.85 m ²

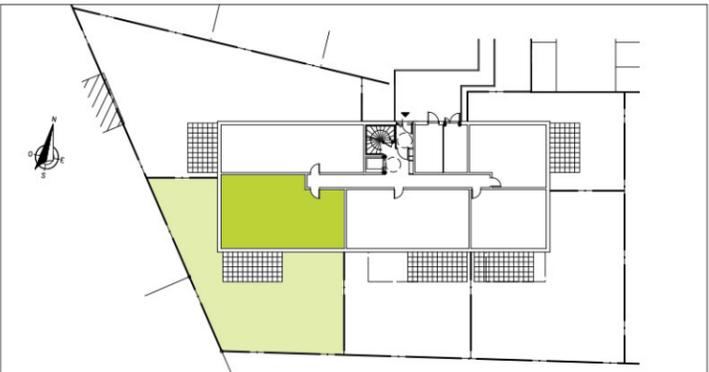

REZ-DE-CHAUSSEE



NOTA : DES MODIFICATIONS SONT SUSCEPTIBLES D'ETRE APORTEES EN FONCTION DES NECESITES TECHNIQUES POUR LES DIMENSIONS LIBRES ET L'EQUIPEMENT. LES SURFACES SONT A TITRE INDICATIF. LES RADIATEURS NE SONT PAS FIGURES. LES DOCUMENTS CONTRACTUELS SONT ANNEXES A L'ACTE AUTHENTIQUE.

Le 23.11.2022