


**SCCV MELANIE**  
 75, Route de la Wantzenau  
 67000 STRASBOURG

BATIMENT 2

ETAGE


LOT 211 - 3 PIECES

SURF. HABITABLE : 61.19 m<sup>2</sup>  
 TERRASSE : 15.00 m<sup>2</sup>

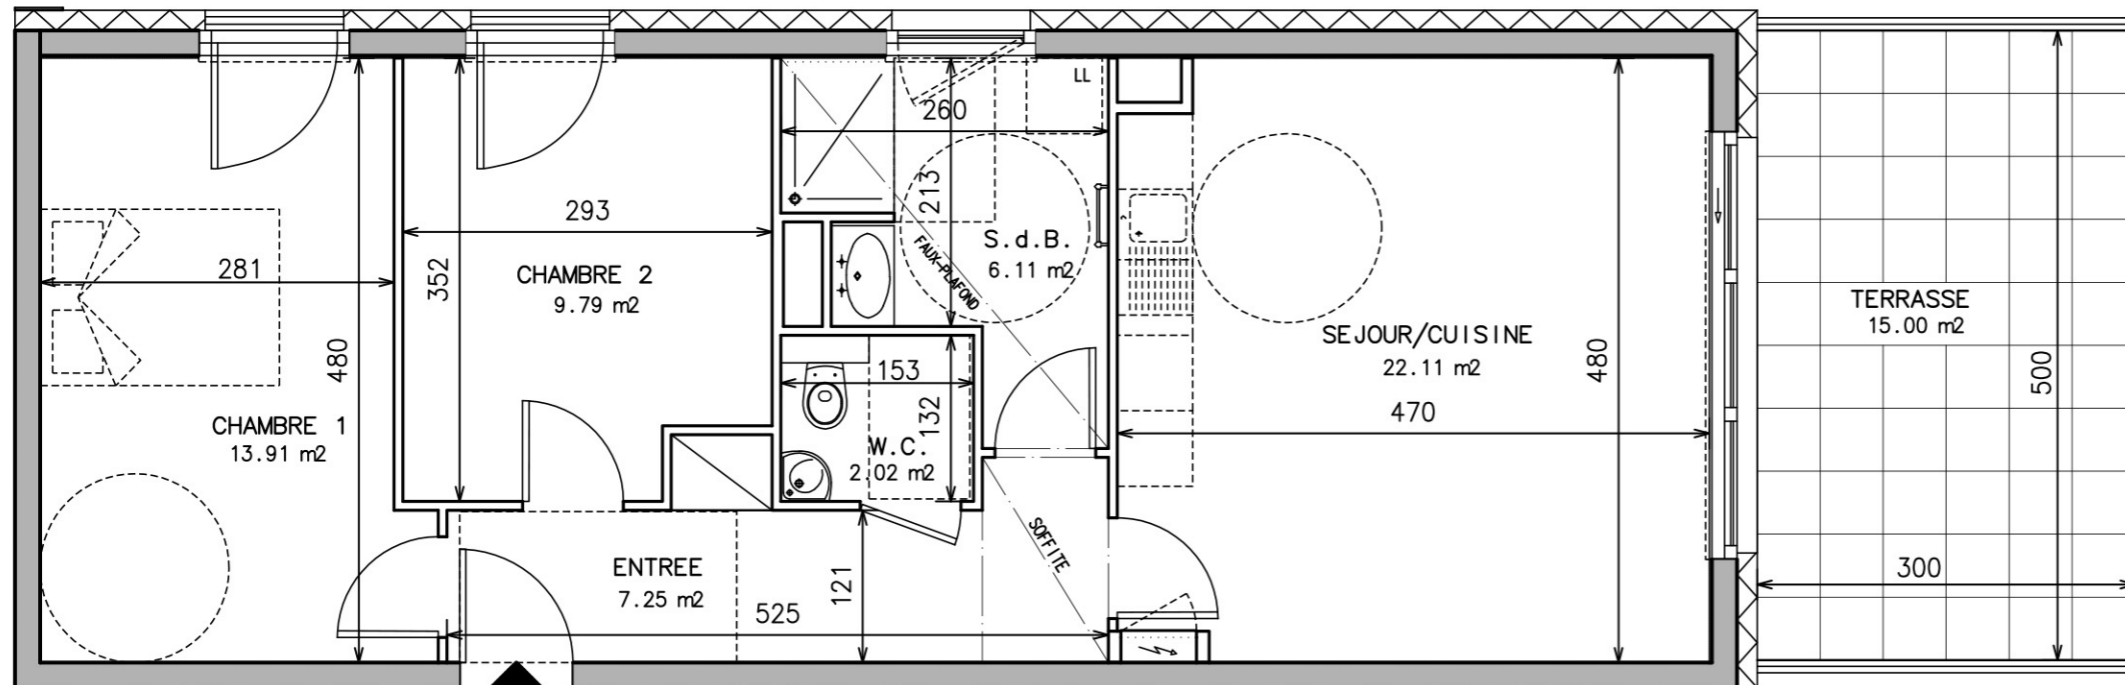

NOTA : DES MODIFICATIONS SONT SUSCEPTIBLES D'ETRE APORTEES EN FONCTION DES NECESSITES TECHNIQUES POUR LES DIMENSIONS LIBRES ET L'EQUIPEMENT.  
 LES SURFACES SONT A TITRE INDICATIF. LES RADIATEURS NE SONT PAS FIGURES. LES DOCUMENTS CONTRACTUELS SONT ANNEXES A L'ACTE AUTHENTIQUE.

Le 23.11.2022

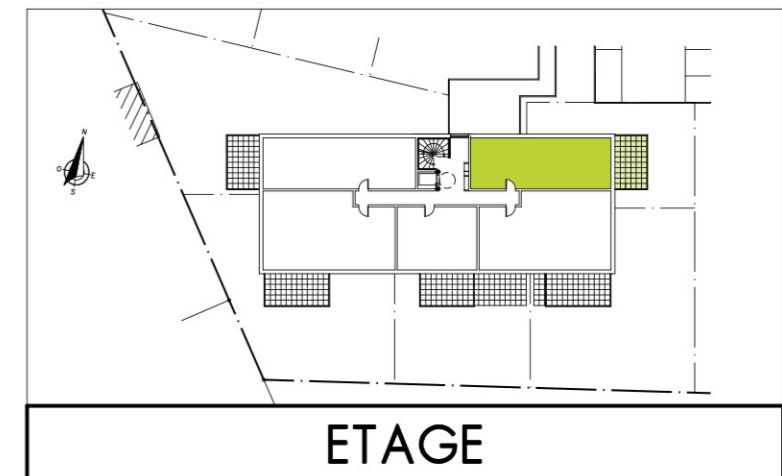

**ETAGE**