


SCCV MELANIE
 75, Route de la Wantzenau
 67000 STRASBOURG

BATIMENT 2

ETAGE


LOT 215 - 3 PIECES

SURF. HABITABLE : 66.09 m²
 TERRASSE : 15.00 m²

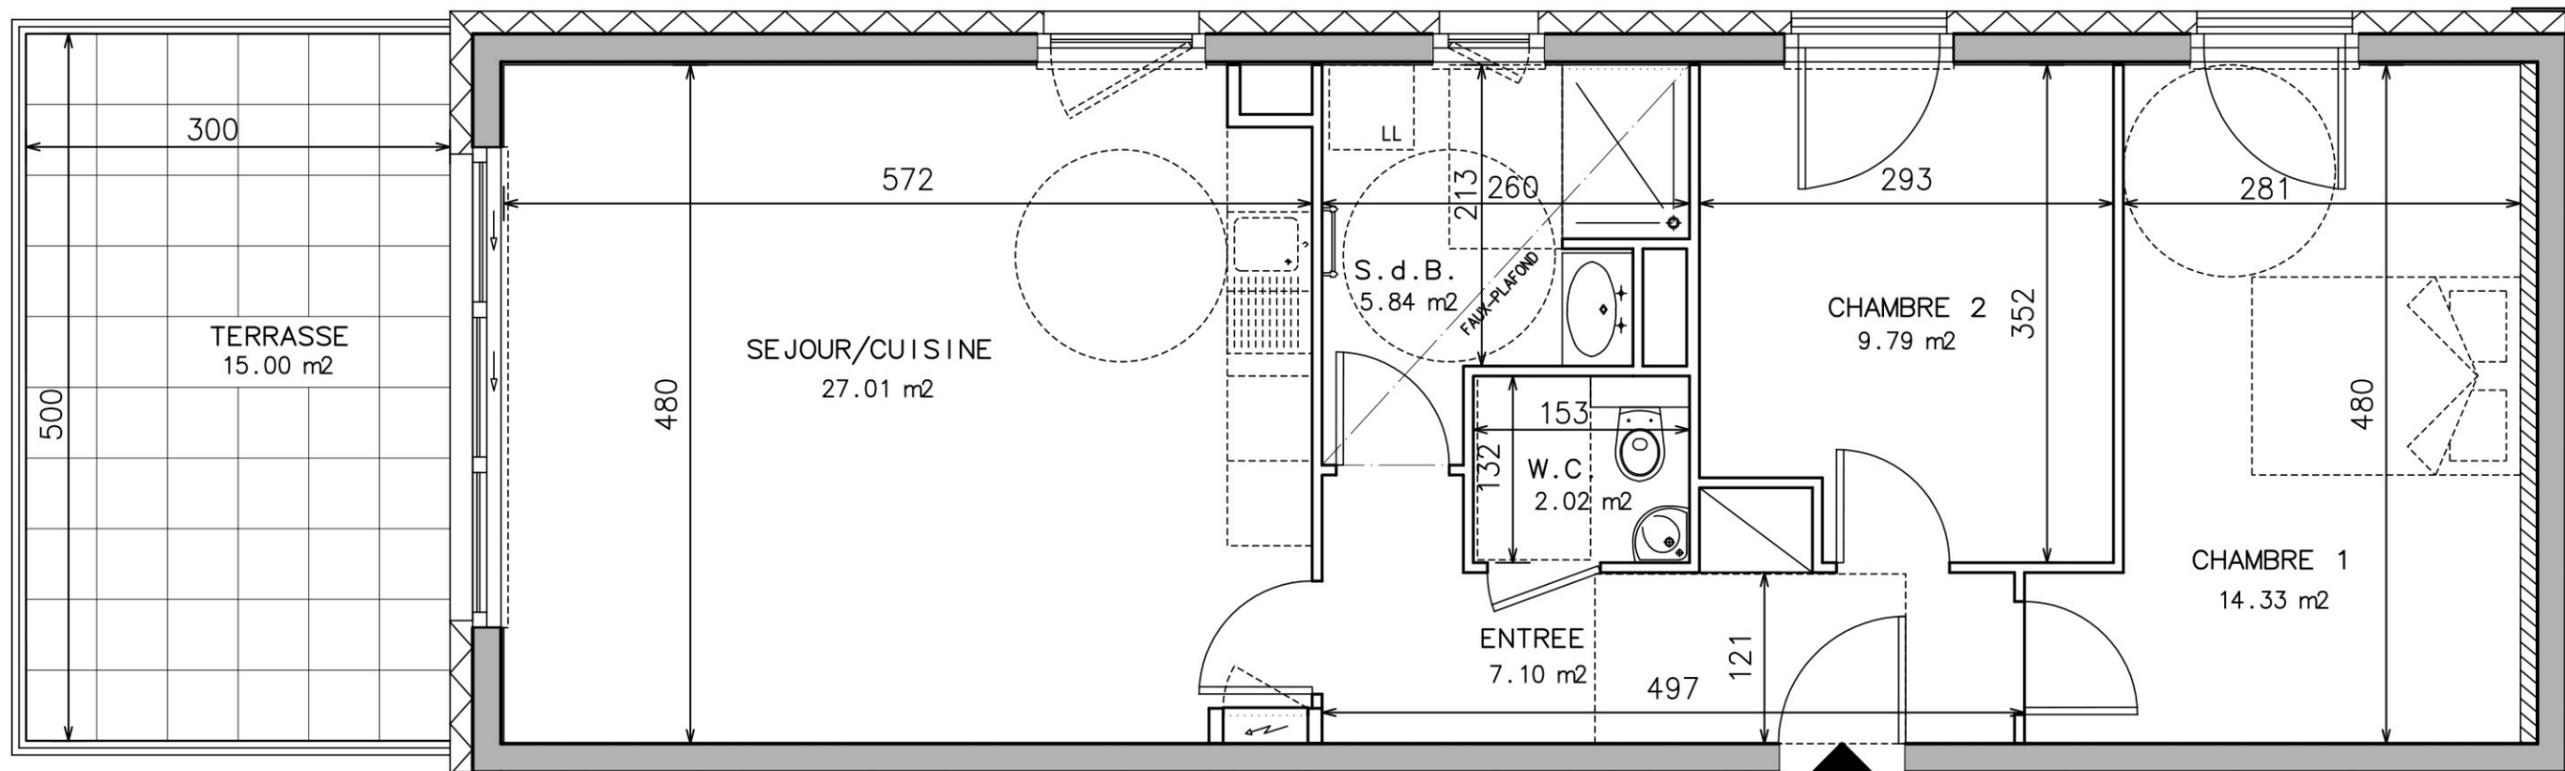

NOTA : DES MODIFICATIONS SONT SUSCEPTIBLES D'ETRE APPORTEES EN FONCTION DES NECESITES TECHNIQUES POUR LES DIMENSIONS LIBRES ET L'EQUIPEMENT.
 LES SURFACES SONT A TITRE INDICATIF. LES RADIATEURS NE SONT PAS FIGURES. LES DOCUMENTS CONTRACTUELS SONT ANNEXES A L'ACTE AUTHENTIQUE.

Le 23.11.2022

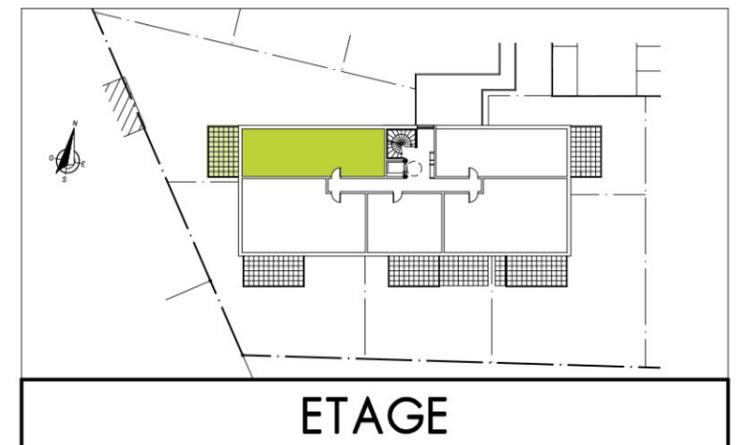

ETAGE