

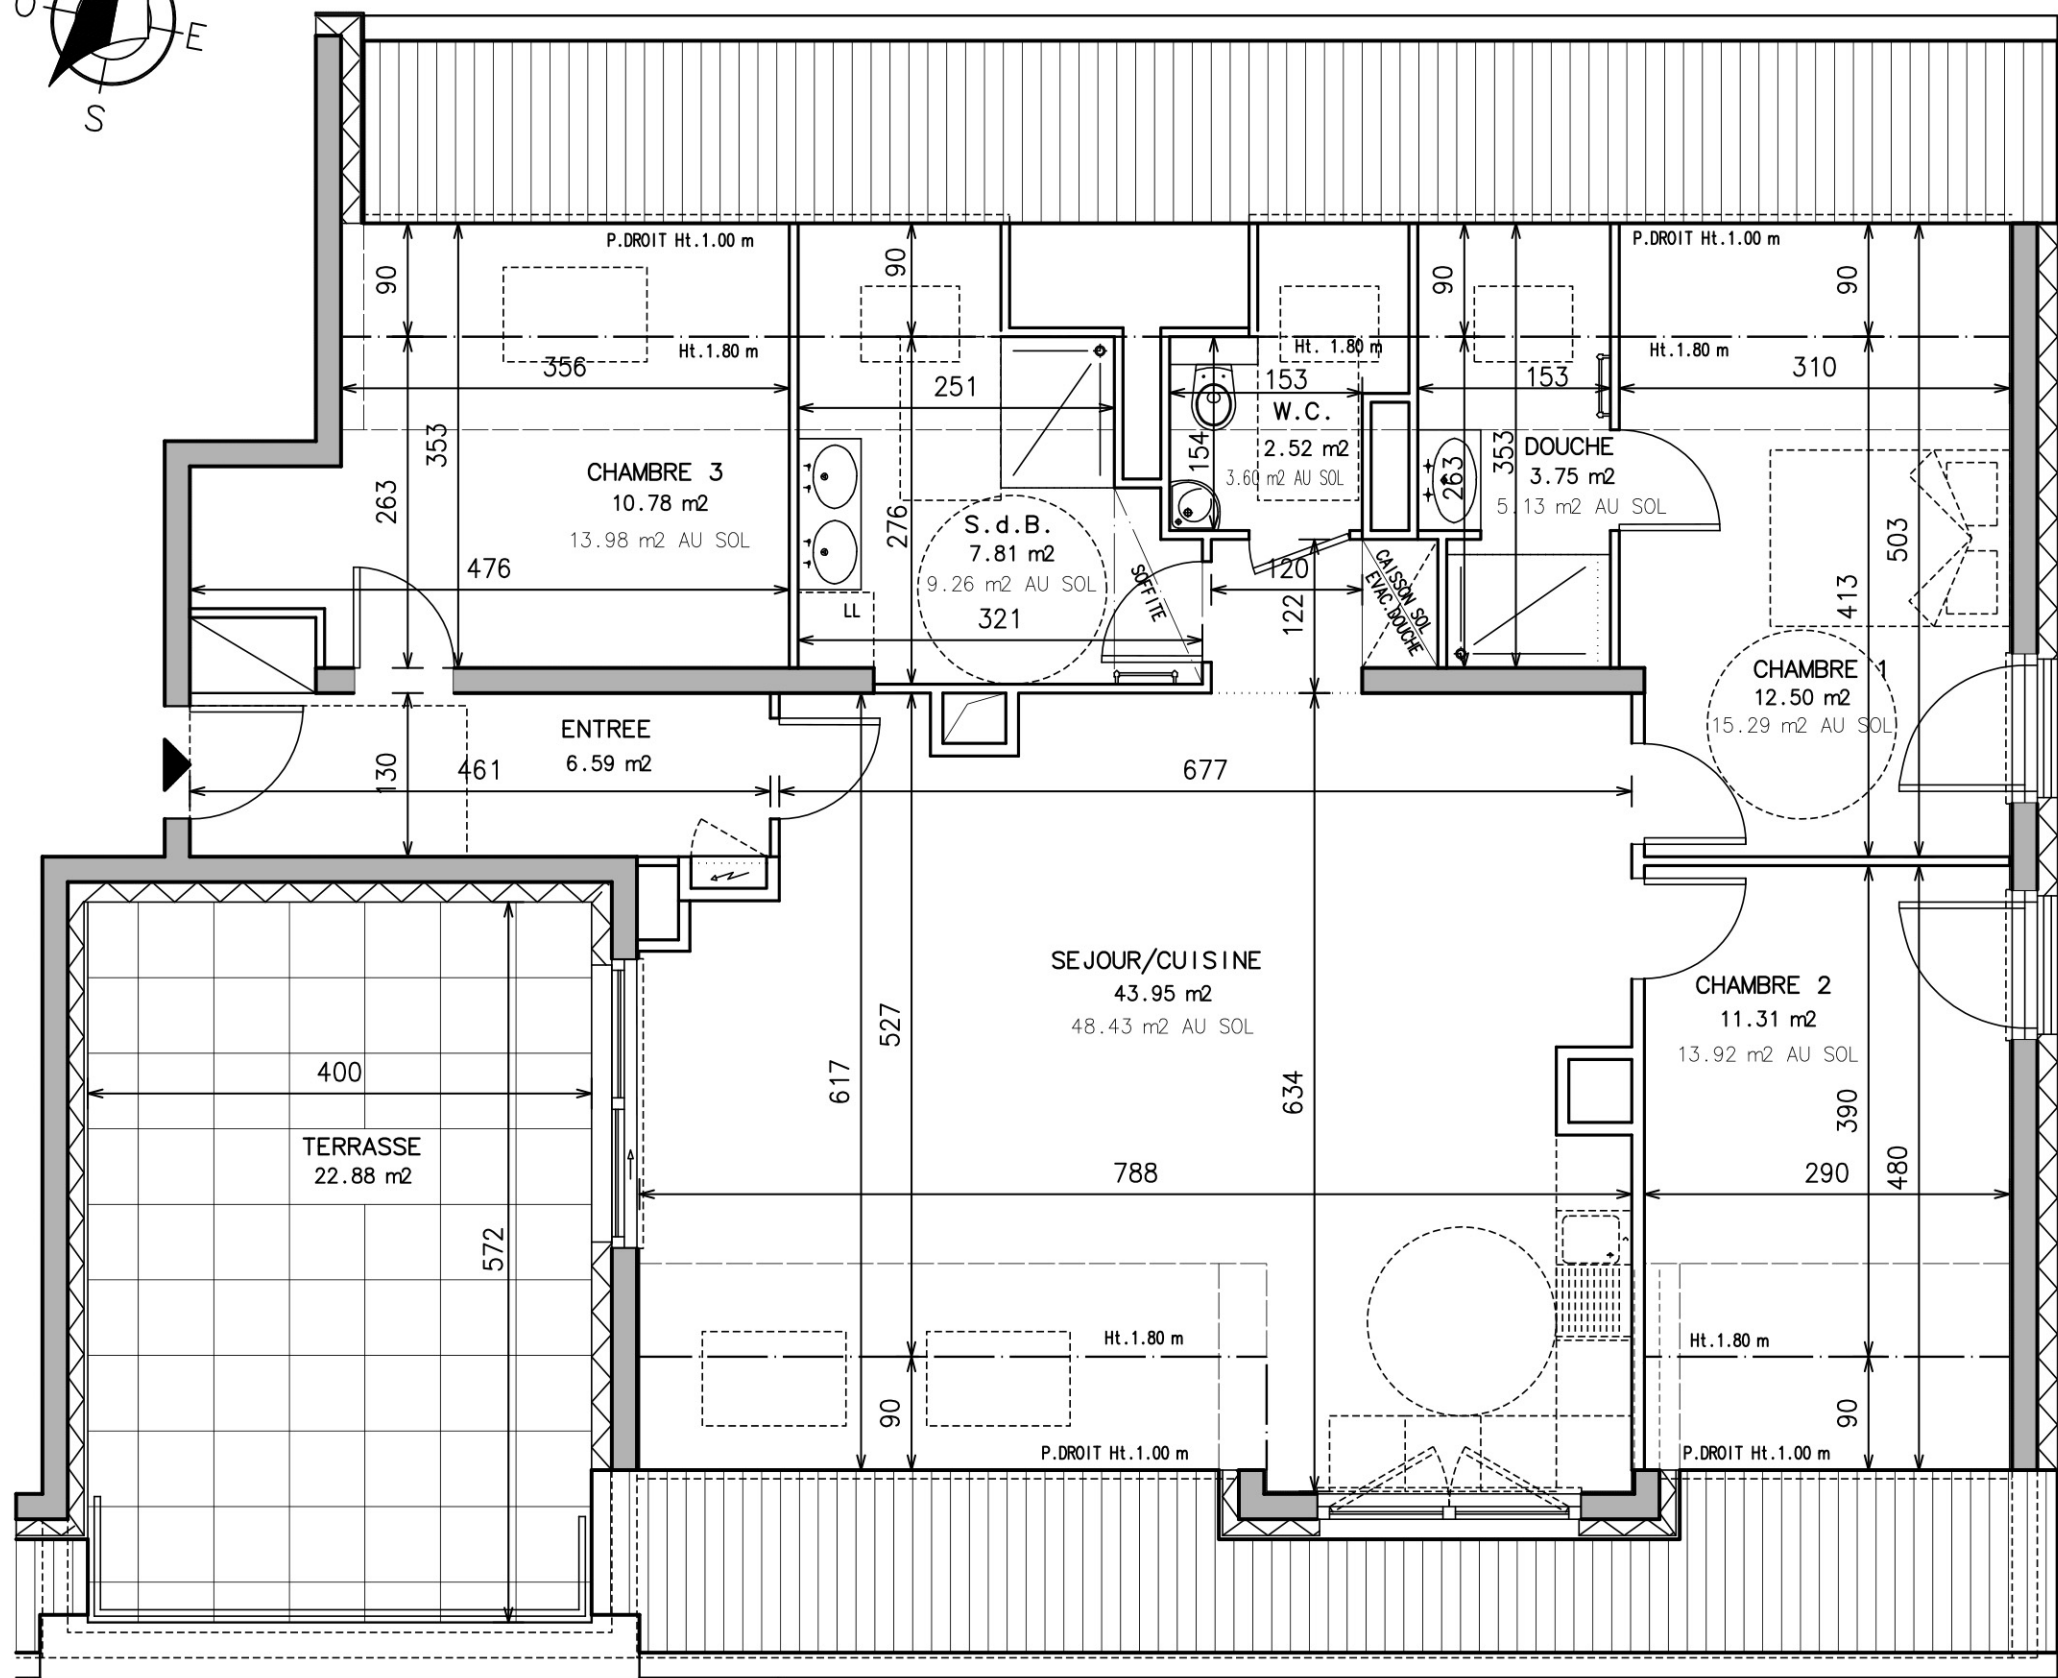


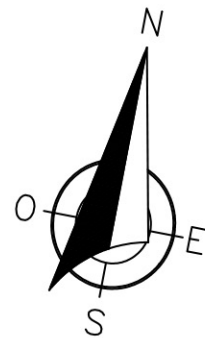

NOTA : DES MODIFICATIONS SONT SUSCEPTIBLES D'ETRE APORTEES EN FONCTION DES NECESSITES TECHNIQUES POUR LES DIMENSIONS LIBRES ET L'EQUIPEMENT.
LES SURFACES SONT A TITRE INDICATIF. LES RADIATEURS NE SONT PAS FIGURES. LES DOCUMENTS CONTRACTUELS SONT ANNEXES A L'ACTE AUTHENTIQUE.

Le 23.11.2022

SCCV MELANIE	
75, Route de la Wantzenau 67000 STRASBOURG	
BATIMENT 2	COMBLES
LOT 221 - 4 PIECES	
SURF. HABITABLE : 99.19 m2	
SURF. AU SOL : 116.20 m2	
TERRASSE : 22.88 m2	

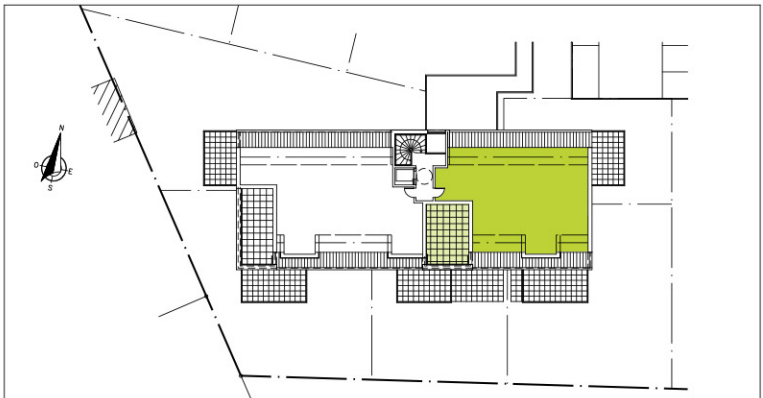

COMBLES