

# ÉVASION

STRASBOURG ROBERTSAU


**SCCV MELANIE**  
75, Route de la Wantzenau  
67000 STRASBOURG

BATIMENT 2

COMBLES

LOT 222 - 4 PIECES

SURF. HABITABLE : 110.82 m<sup>2</sup>  
SURF. AU SOL : 127.81 m<sup>2</sup>  
TERRASSE : 21.66 m<sup>2</sup>

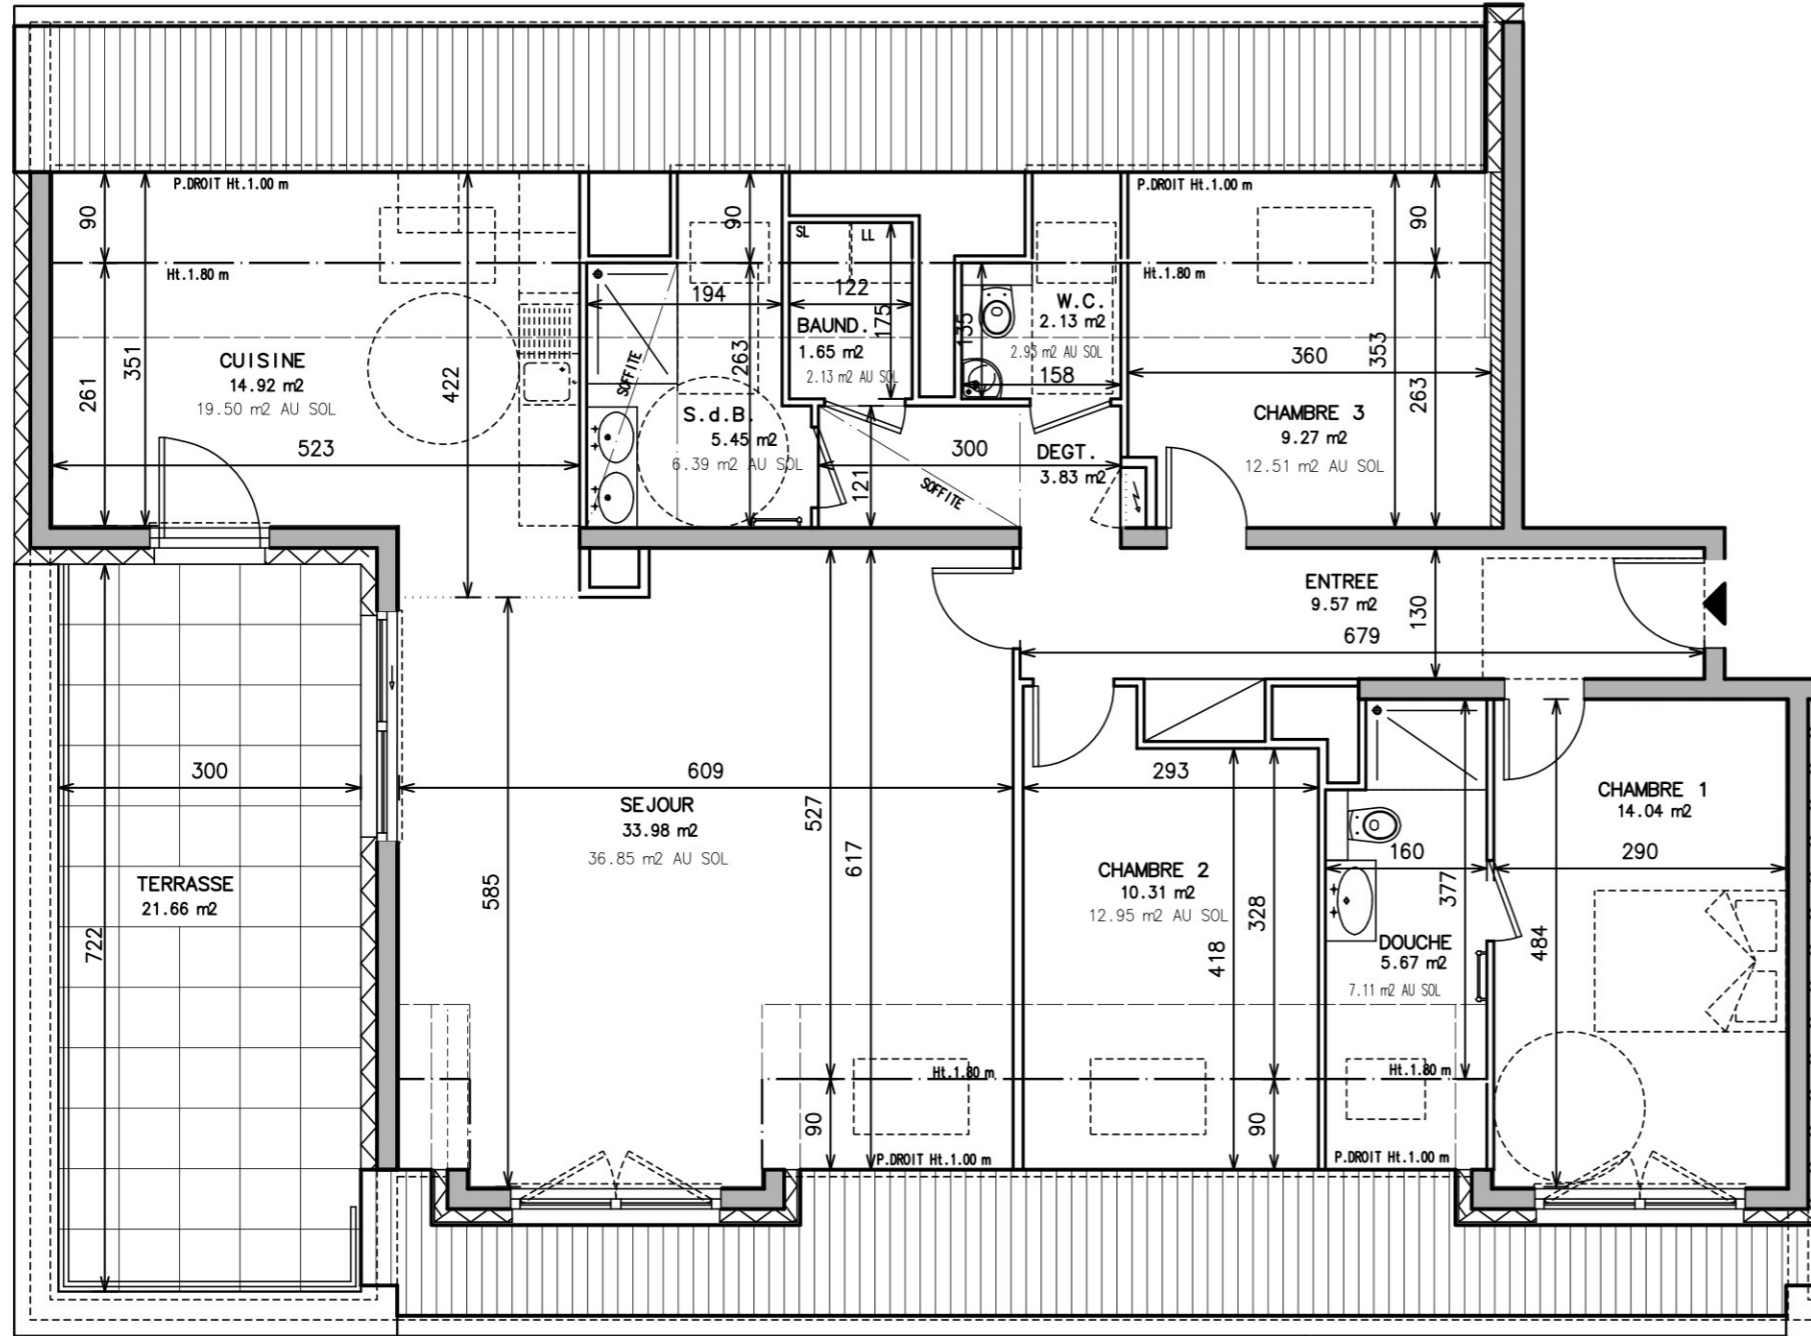

NOTA : DES MODIFICATIONS SONT SUSCEPTIBLES D'ETRE APORTEES EN FONCTION DES NECESSITES TECHNIQUES POUR LES DIMENSIONS LIBRES ET L'EQUIPEMENT.  
LES SURFACES SONT A TITRE INDICATIF. LES RADIATEURS NE SONT PAS FIGURES. LES DOCUMENTS CONTRACTUELS SONT ANNEXES A L'ACTE AUTHENTIQUE.

Le 23.11.2022

