

ÉVASION

STRASBOURG ROBERTSAU


SCCV MELANIE
 75, Route de la Wantzenau
 67000 STRASBOURG

BATIMENT 2

ETAGE


LOT 212/213 - 4/5 PIECES

SURF. HABITABLE : 103.73 m²
 TERRASSE : 25.50 m²

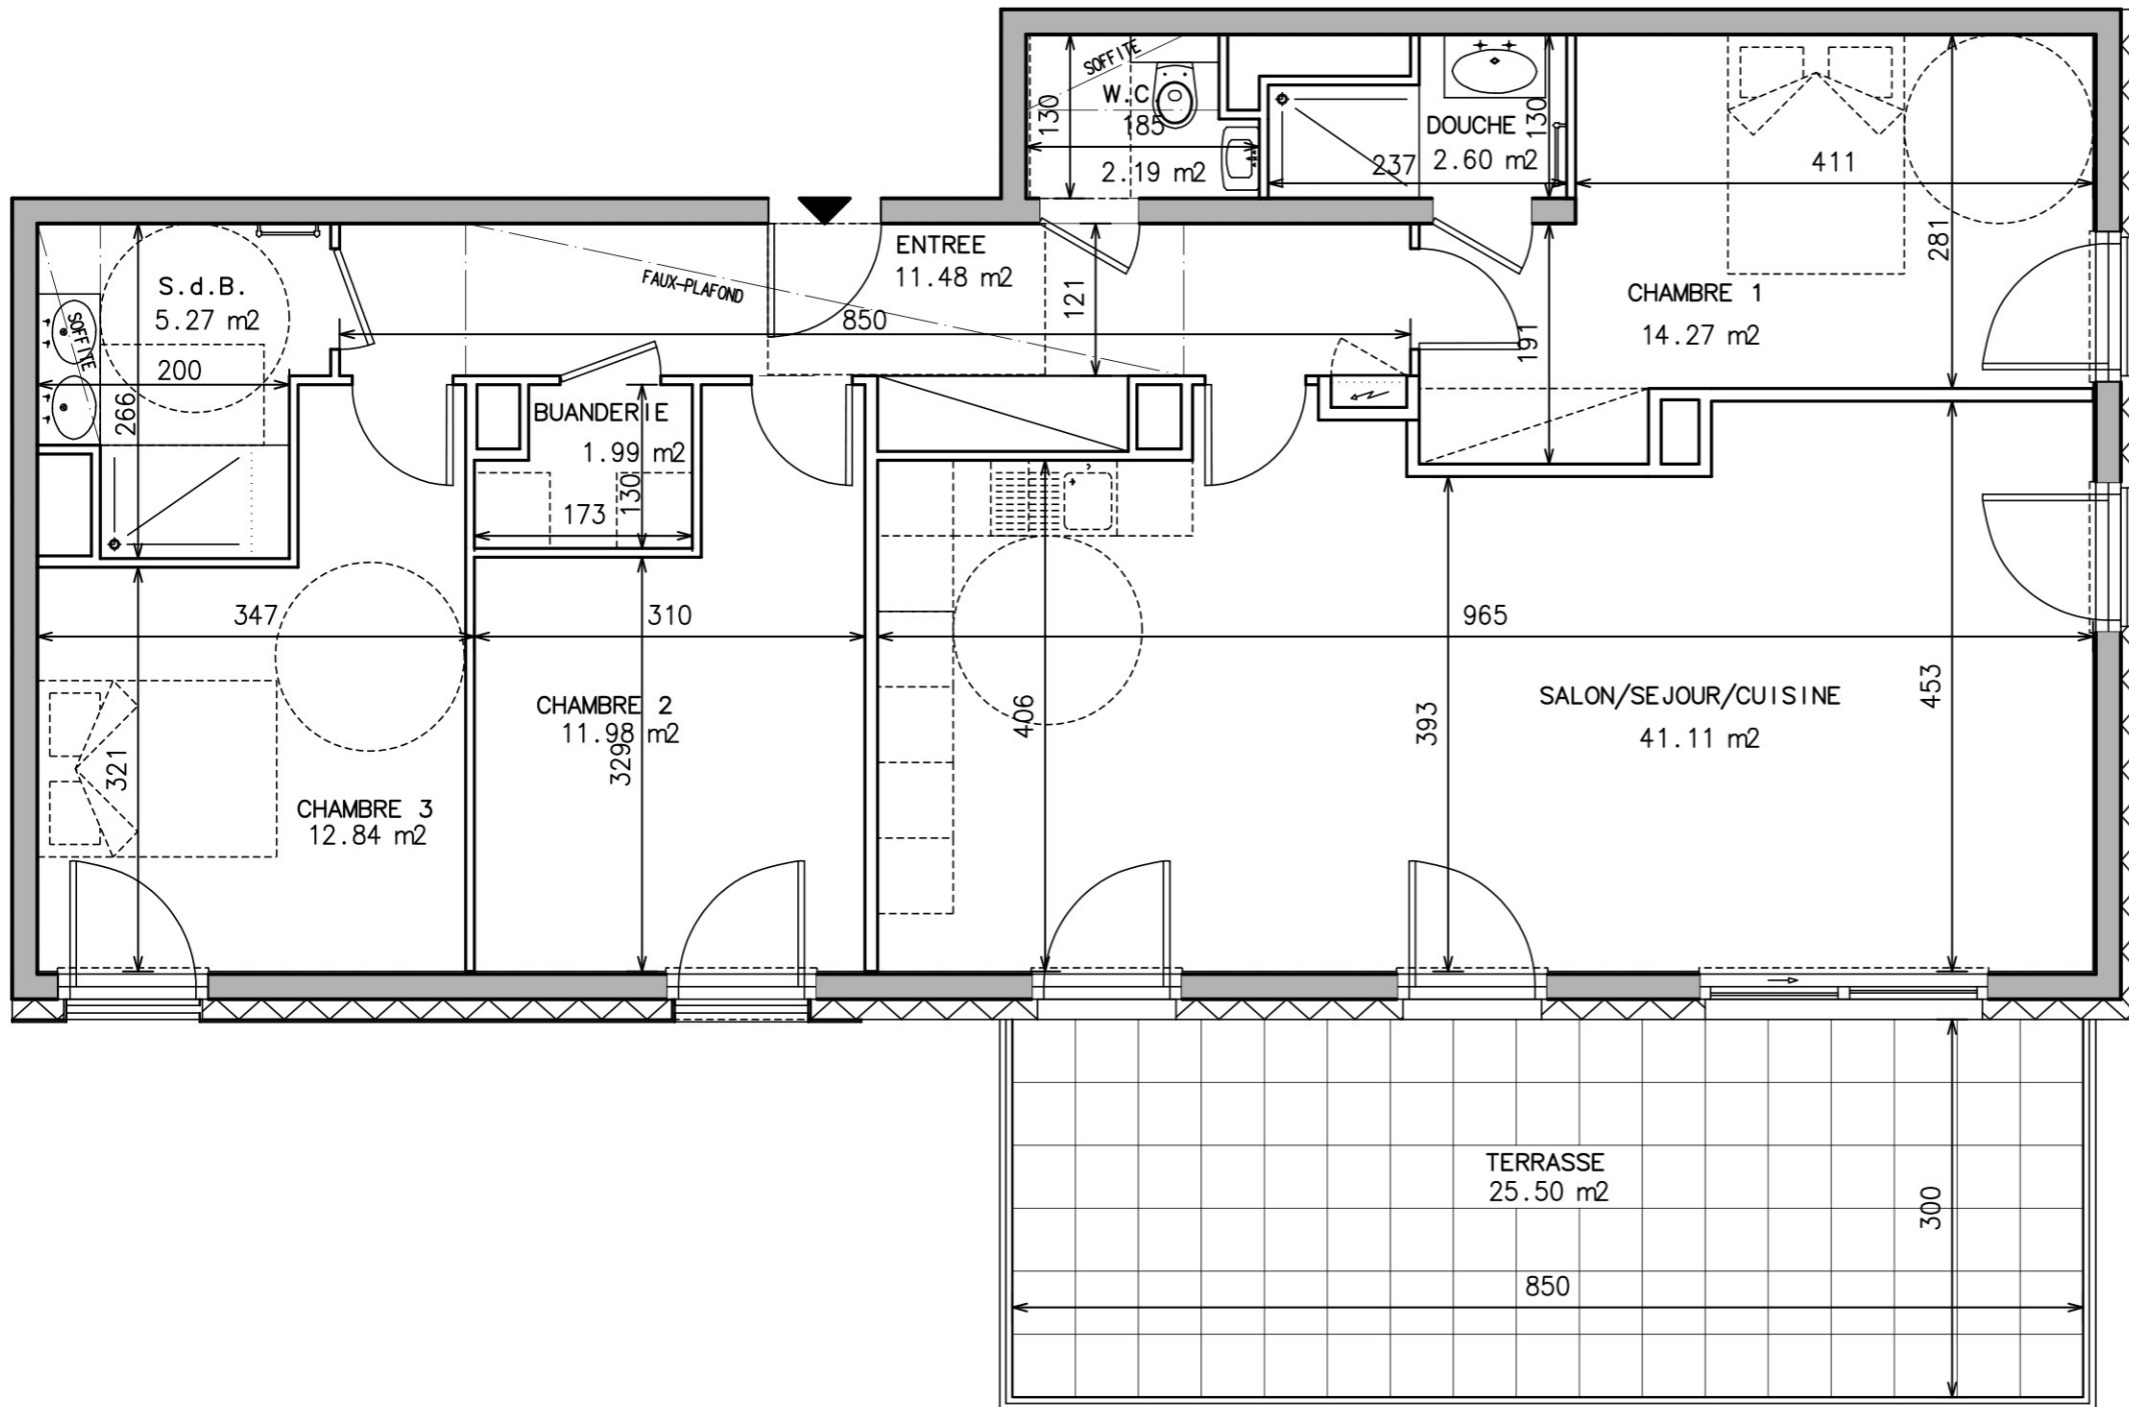

NOTA : DES MODIFICATIONS SONT SUSCEPTIBLES D'ETRE APORTEES EN FONCTION DES NECESSITES TECHNIQUES POUR LES DIMENSIONS LIBRES ET L'EQUIPEMENT.
 LES SURFACES SONT A TITRE INDICATIF. LES RADIATEURS NE SONT PAS FIGURES. LES DOCUMENTS CONTRACTUELS SONT ANNEXES A L'ACTE AUTHENTIQUE.

Le 29.11.2022

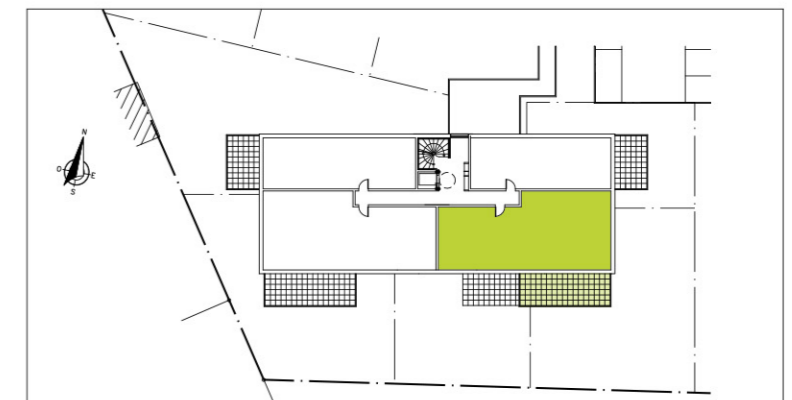

ETAGE