

SCCV Villas M

75, Route de la Wantzenau
67000 STRASBOURG



BATIMENT

ETAGE

LOT 5 - 4 PIECES

SURF. HABITABLE : 81.18 m²

BALCON : 16.48 m²

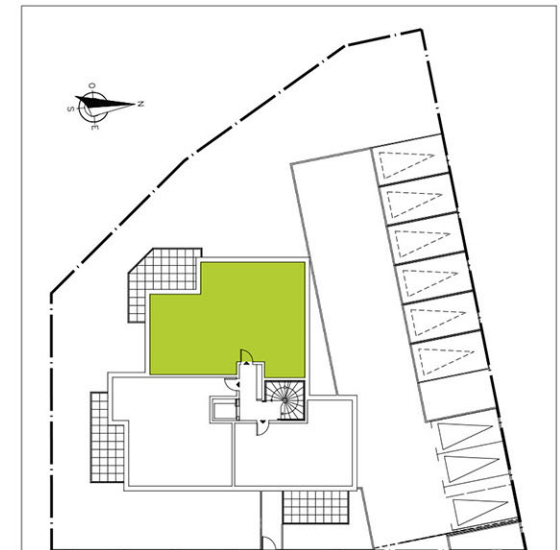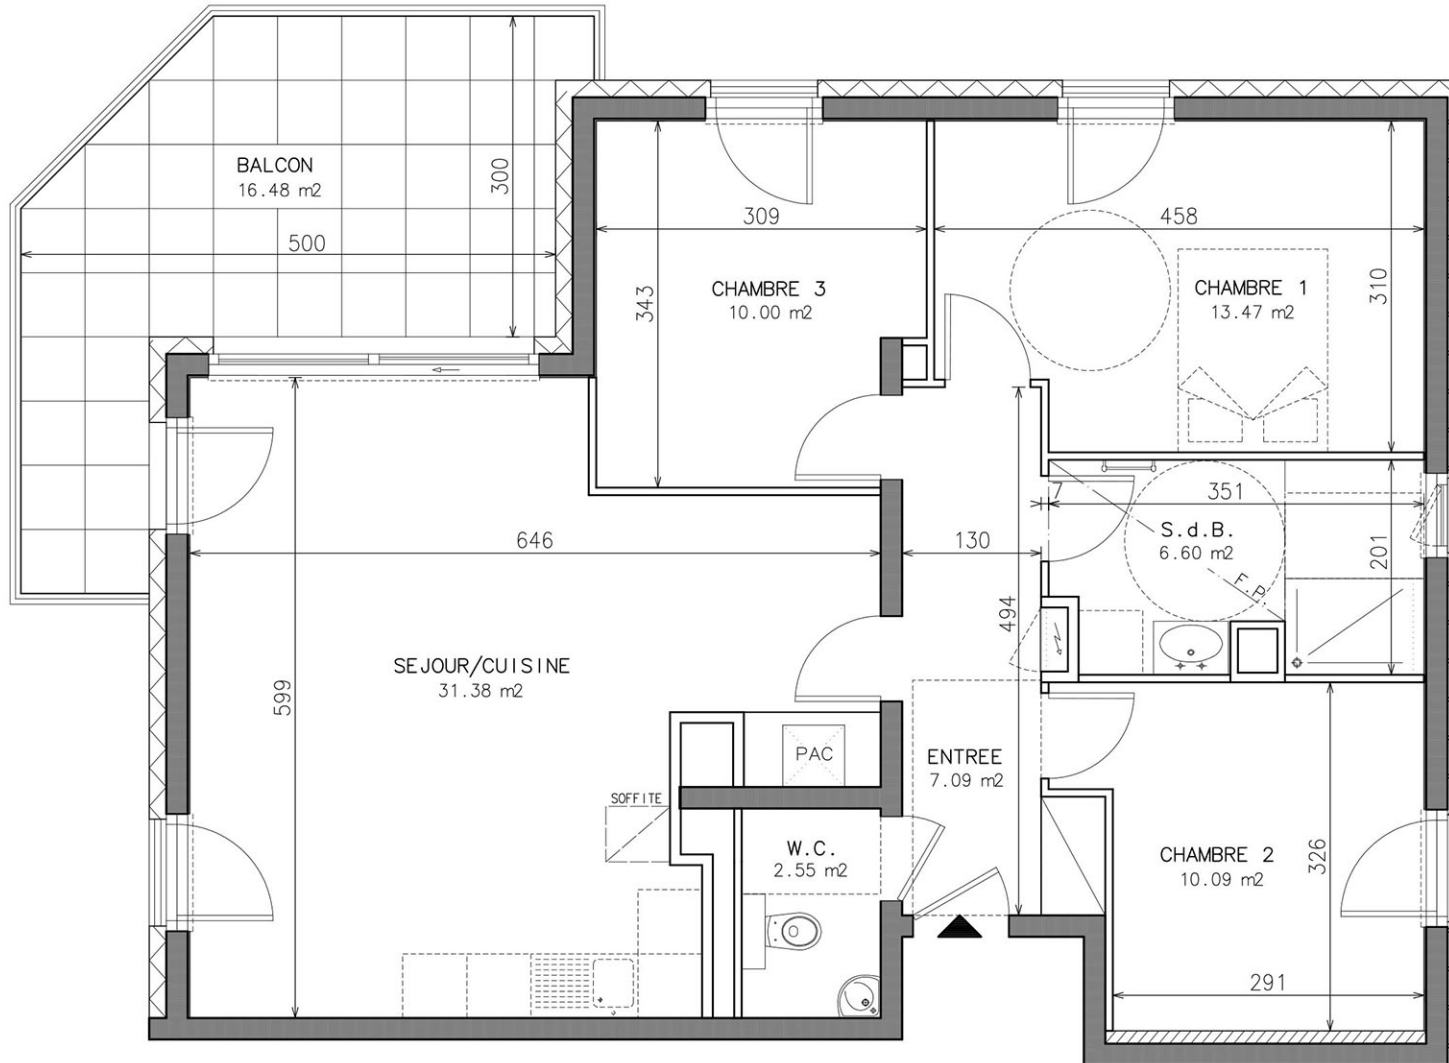

NOTA : DES MODIFICATIONS SONT SUSCEPTIBLES D'ÊTRE APPORTÉES EN FONCTION DES NECESSITES TECHNIQUES POUR LES DIMENSIONS LIBRES ET L'EQUIPEMENT.
LES SURFACES SONT A TITRE INDICATIF. LES RADIATEURS NE SONT PAS FIGURES. LES DOCUMENTS CONTRACTUELS SONT ANNEXES A L'ACTE AUTHENTIQUE.

Le 26.06.2024

ETAGE